

N° Projet		CONSTRUCTION DE LA VILLA 2 D'HABITATION INDIVIDUELLE	B.E.T
SC12062025			SMART CONCEPTION
LISTE DE DIFFUSION			
N°	Ind.	Nom du plan	Date
P.00	0	PAGE DE GARDE	12/06/2025
P.01	0	FONDATIONS - COFFRAGE -	12/06/2025
P.02	0	PH-SSOL2 - COFFRAGE -	12/06/2025
P.03	0	PH-SSOL - COFFRAGE -	12/06/2025
P.04	0	PH- RDC - COFFRAGE -	12/06/2025
P.05	0	PH- RDC+1 - COFFRAGE -	12/06/2025
P.06	0	COUPES PH-SSOL - COFFRAGE -	12/06/2025
P.07	0	COUPES PH-RDC - COFFRAGE -	12/06/2025
P.08	0	COUPES PH-RDC+1- COFFRAGE -	12/06/2025
P.09	0	COUPE A-A - COFFRAGE -	12/06/2025
P.10	0	COUPE B-B - COFFRAGE -	12/06/2025
P.11	0	Détail Escalier SSOL2 - COFFRAGE -	12/06/2025
P.12	0	Détail Escalier SSOL - COFFRAGE -	12/06/2025
P.13	0	Détail Escalier RDC - COFFRAGE -	12/06/2025
P.14	0	Ferraillage PISCINE ET BDR NAPPE INF + SUP	12/06/2025
P.15	0	VUE 3D NORD - SUD - COFFRAGE -	12/06/2025
P.16	0	VUE 3D EST - OUEST - COFFRAGE -	12/06/2025
P.17	0	VUE 3D	12/06/2025



Projet

CONSTRUCTION DE LA VILLA 2 D'HABITATION INDIVIDUELLE

28 Vieux Chemin de Terron
Nice 06

Maître d'ouvrage:

MR DIB
28 Vieux Chemin de Terron
Nice 06

Mail: -
Tel: -

Maître d'oeuvre:

MR DIB
28 Vieux Chemin de Terron
Nice 06

Mail: -
Tel: -

Bureau de Contrôle:

-
-

Mail: -
Tel: -

Feuille:

PAGE DE GARDE
- Plan d'exécution -

Phase
EXE

Date	Ind.	Nature de la modification	Fait par.	Verifié par.
12.06.2025	0	Première diffusion	L.M	D.Y

B.E.T STRUCTURE:

SMART CONCEPTION
1300 ROUTE DE CRETES
06560 VALBONNE
SOPHIA ANTIPOLIS

Mail: Smart.Conception@outlook.fr
Tel: 06 46 67 58 08

Entreprise G.O:

-
-

Mail: -
Tel: -

DATE

12/06/2025

INDICE

0

ECHELLE

VAR

INDICE

00


Note:

Ce plan a été produit par SMART CONCEPTION. Il ne peut être copié ou reproduit totalement ou partiellement sans leur autorisation écrite.

LEGENDE HACHURES

1 : 60

- Voile en BA
- Poteau en BA

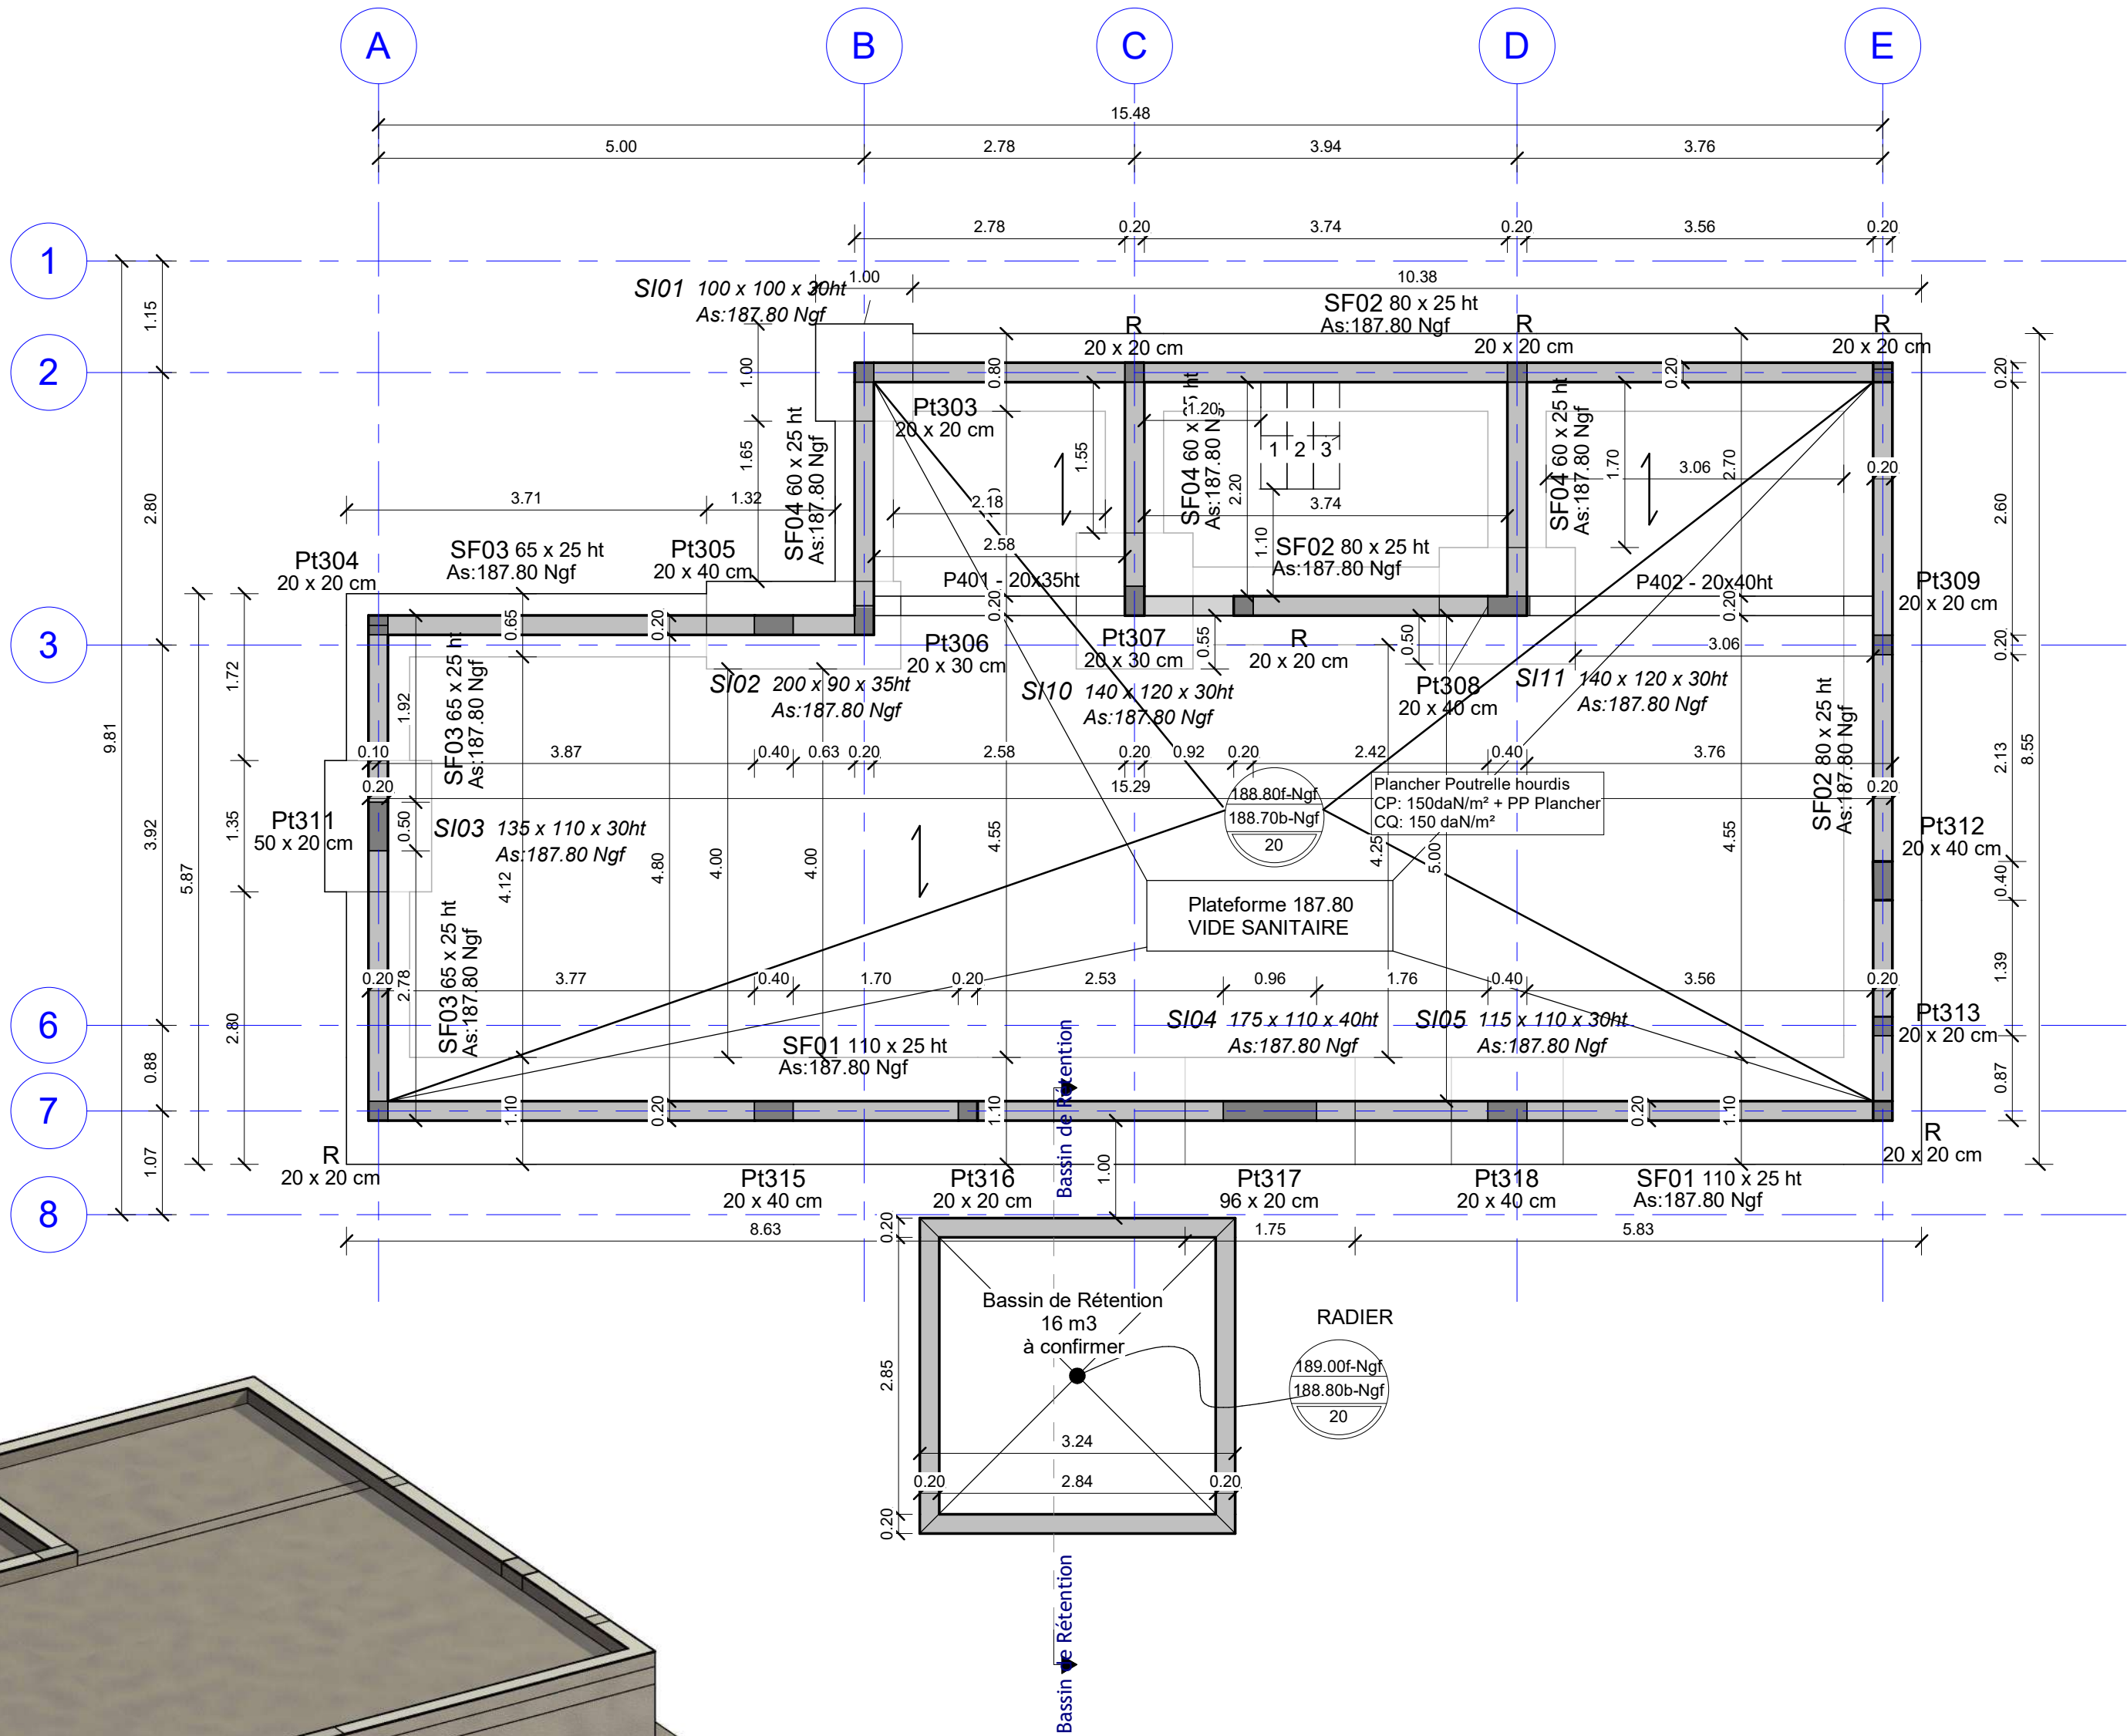


Ce plan ne peut être ni communiqué, ni reproduit de manière partielle ou totale sans l'autorisation de SMART CONCEPTION				
N° Plan	Phase	Ind.	Modifications	Diffusion
P. 01	EXE	0	Première diffusion	12.06.2025
	Page: 01			

Plan: PH-SSOL 2 - coffrage -

LEGENDE HACHURES.



1 : 60

- Voile en BA
- Poteau en BA

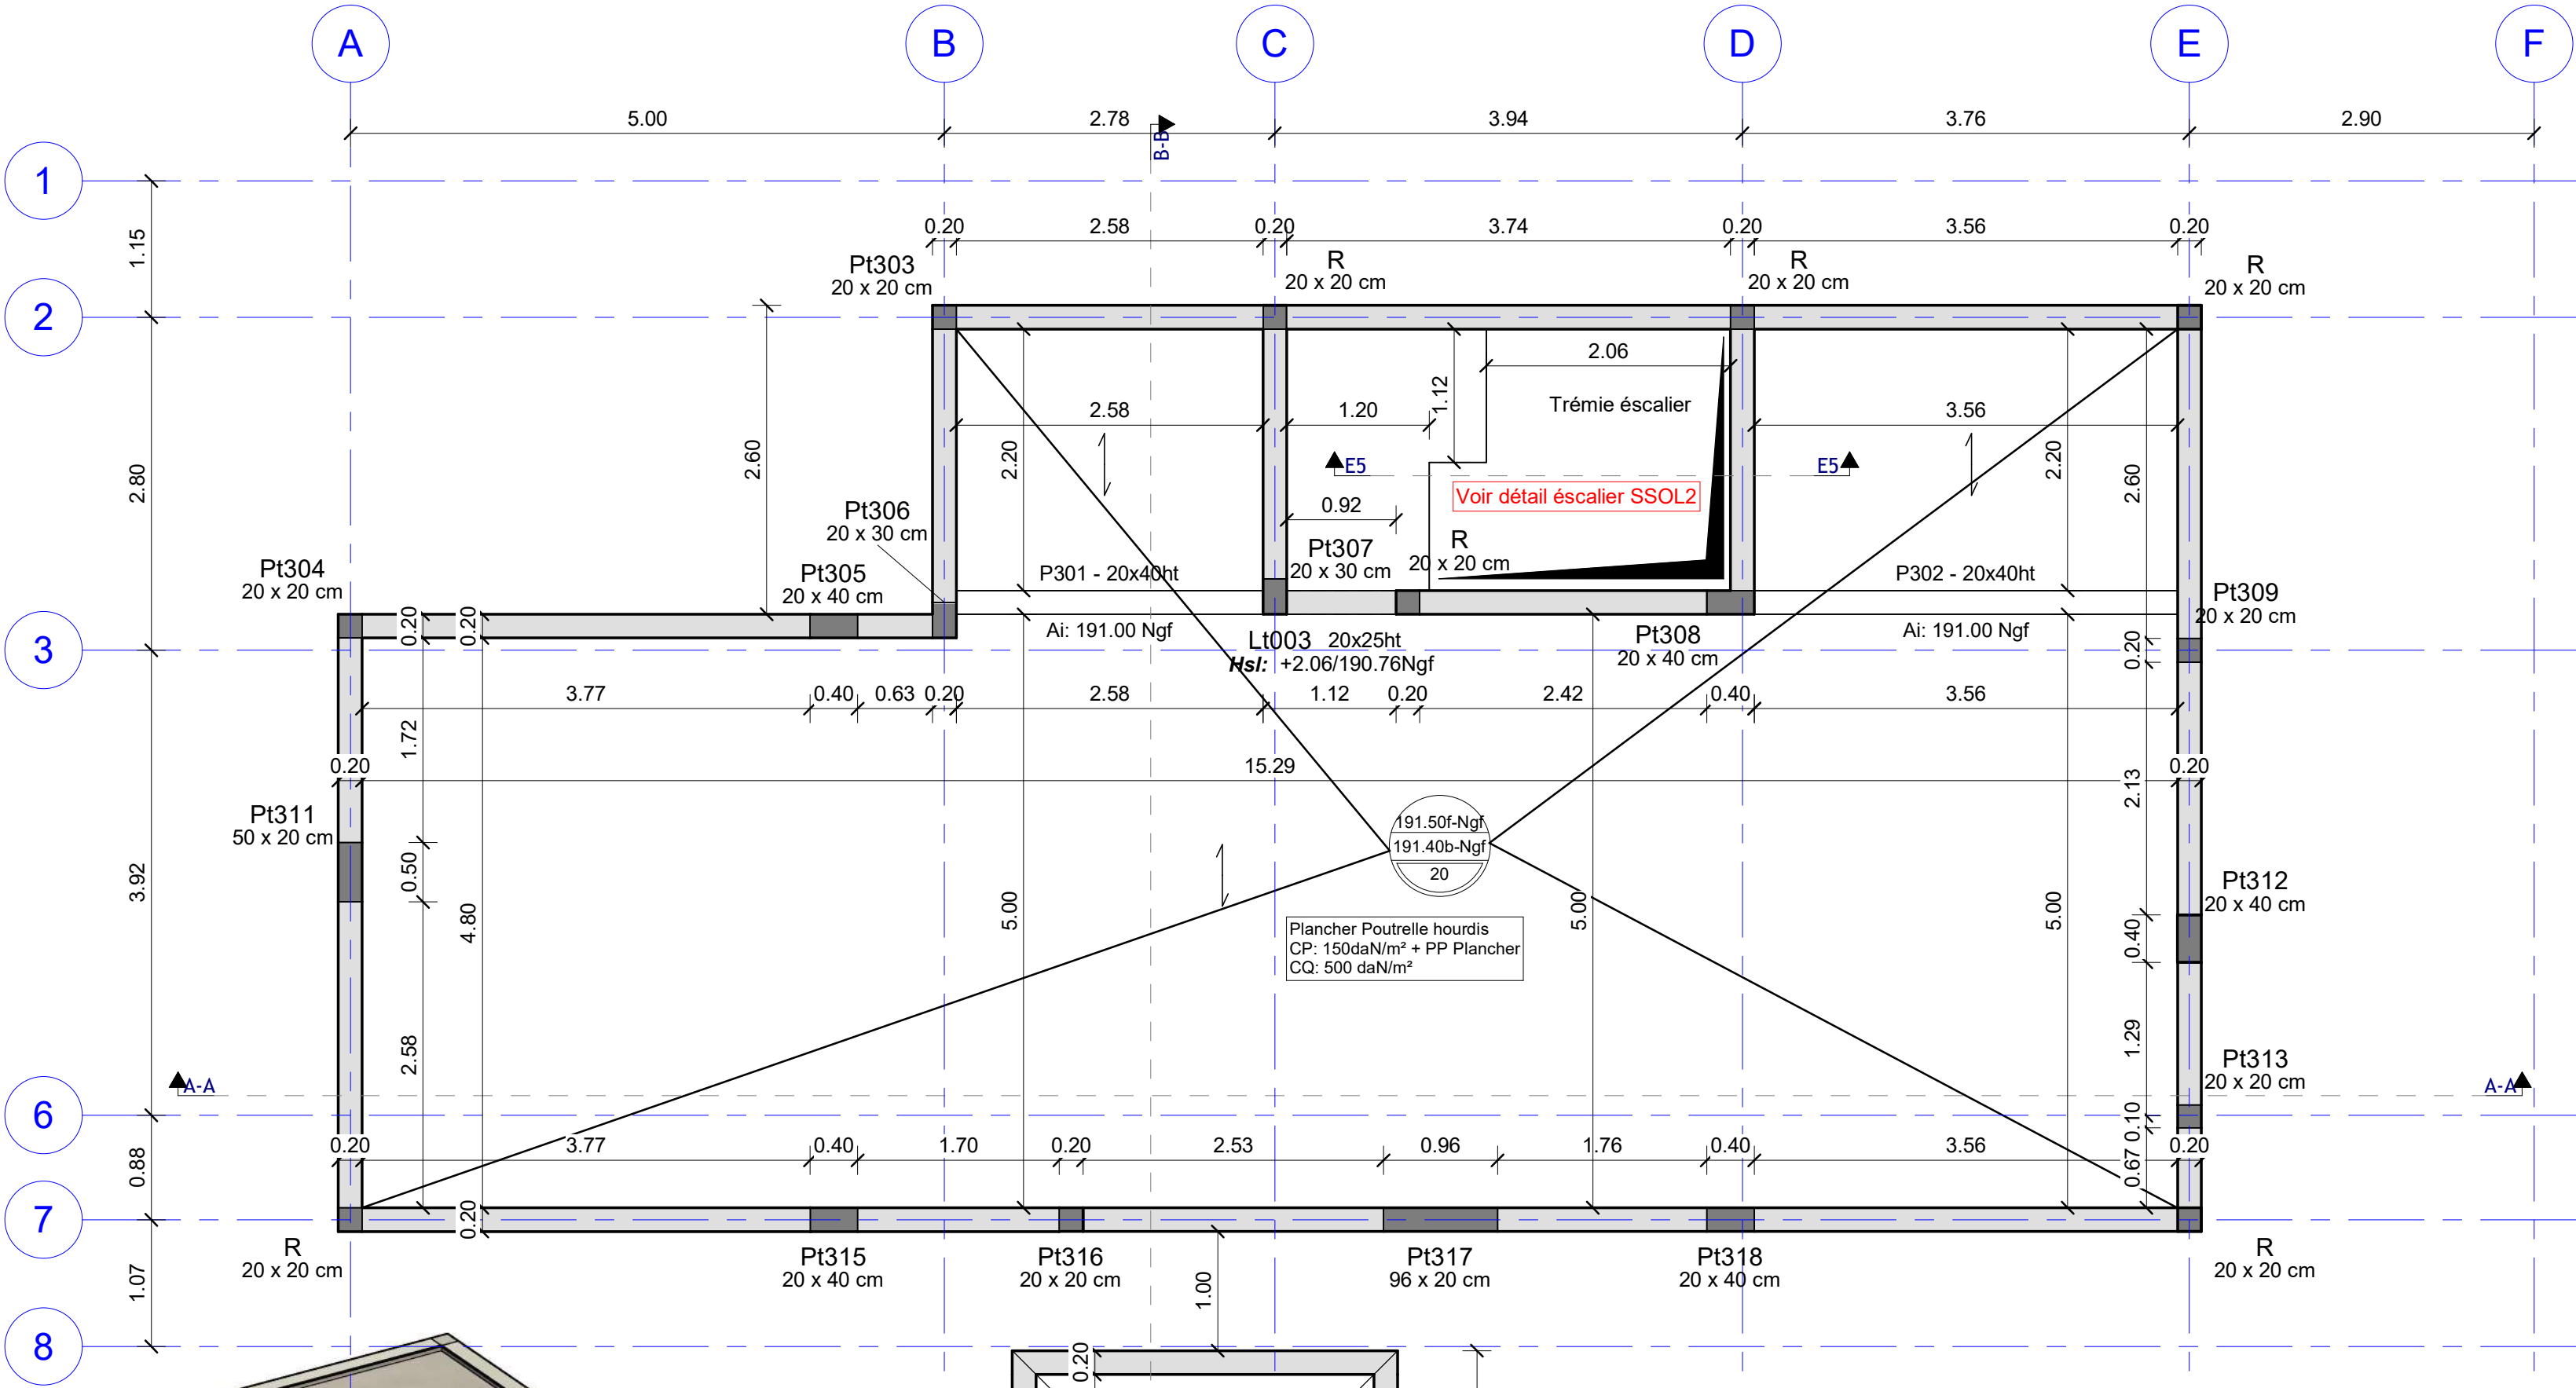


DALLE HAUTE

191.40f-Ngf
191.40b-Ngf
20

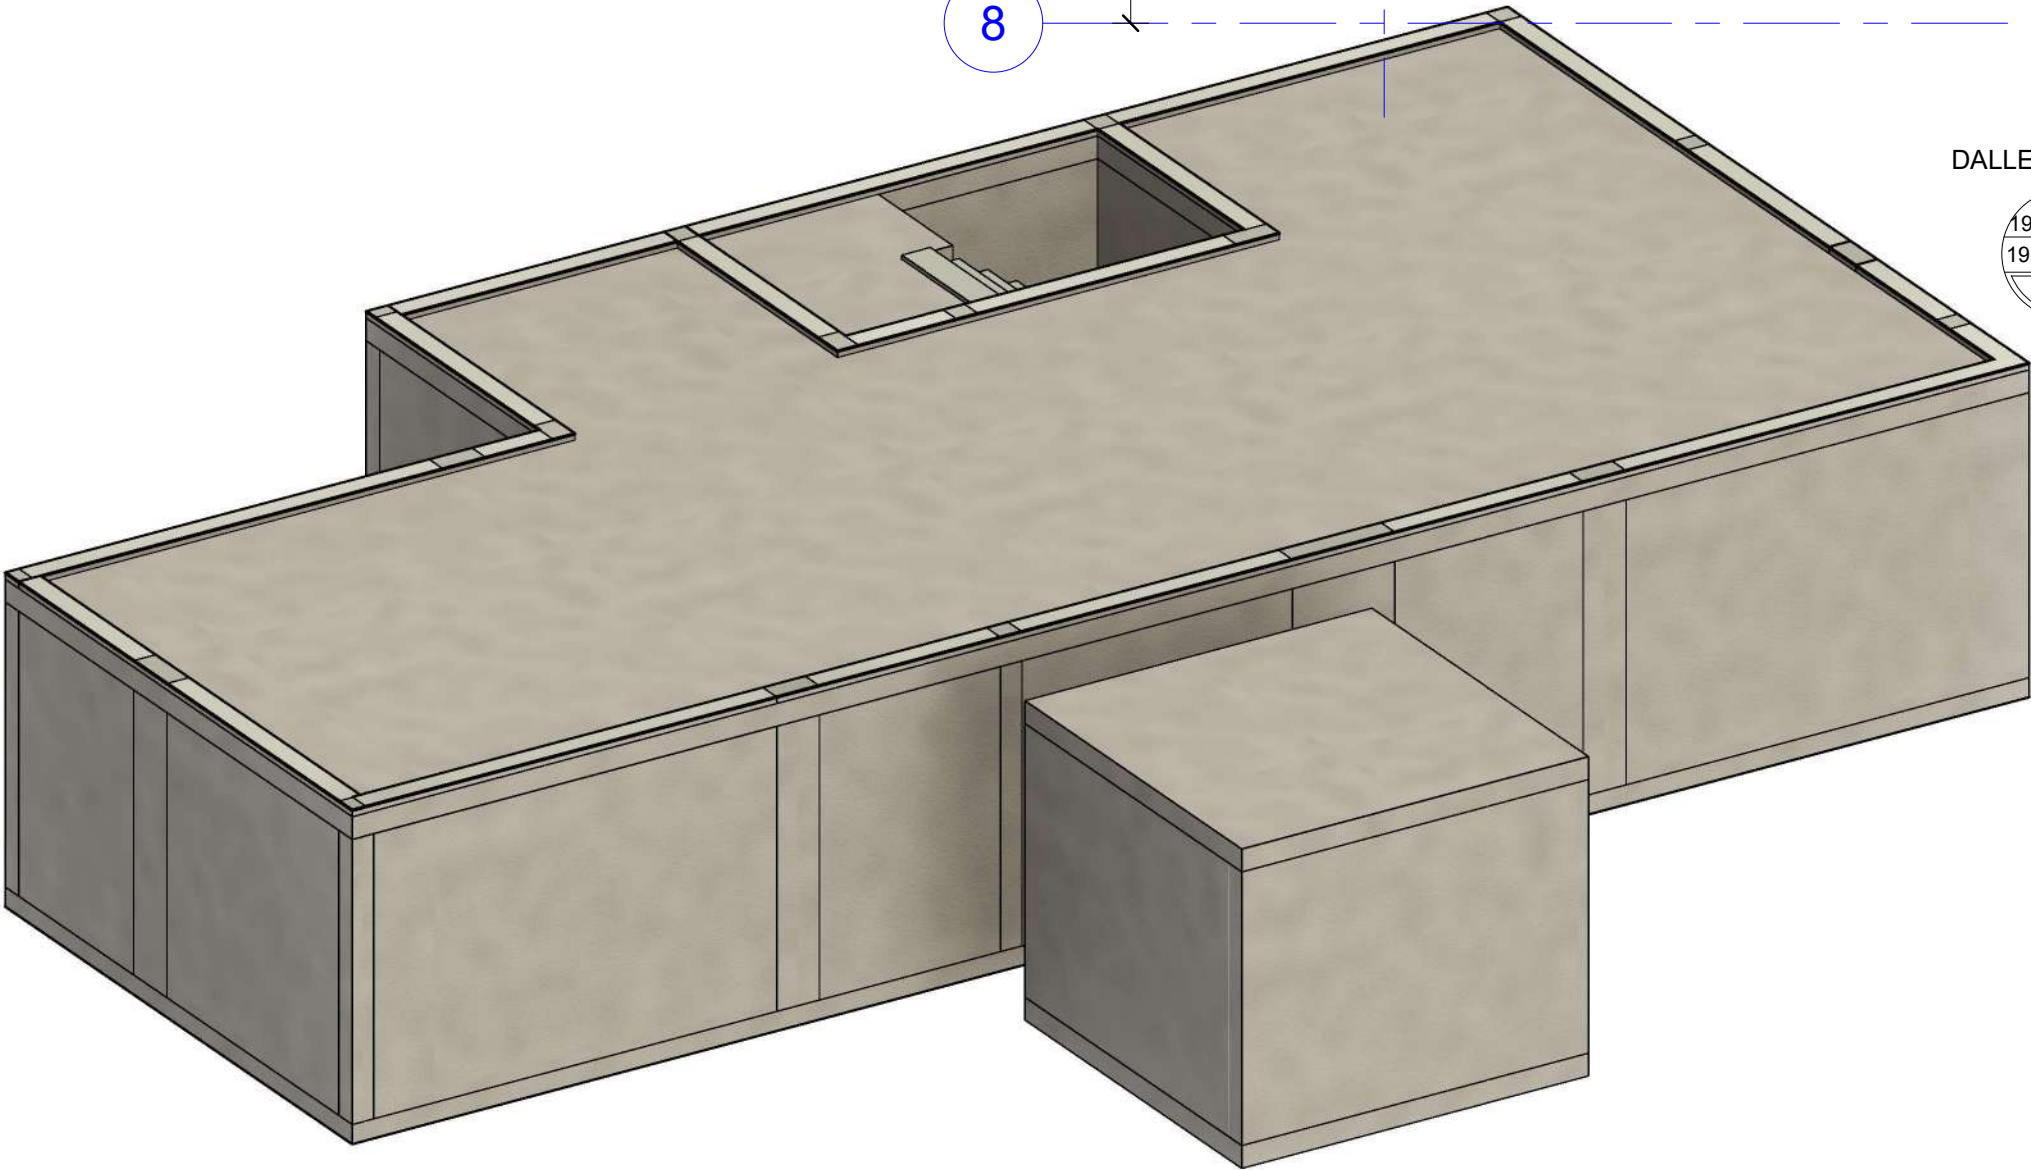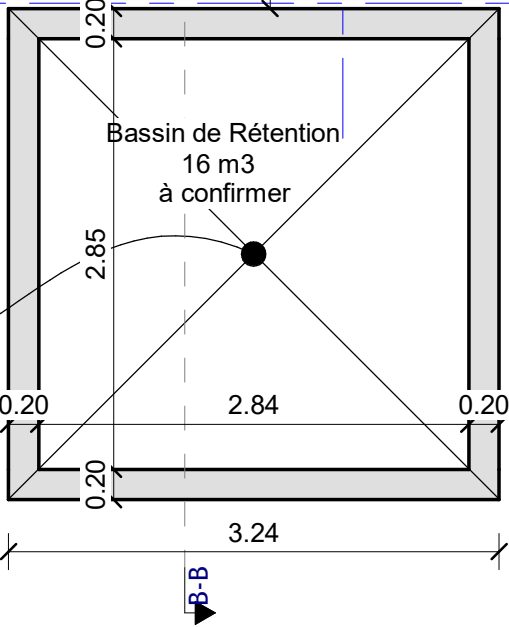

Ce plan ne peut être ni communiqué, ni reproduit de manière partielle ou totale sans l'autorisation de SMART CONCEPTION				
N° Plan	Phase	Ind.	Modifications	Diffusion
P. 02	EXE	0	Première diffusion	12.06.2025
	Page: 02			

Plan: PH-SSOL - coffrage -

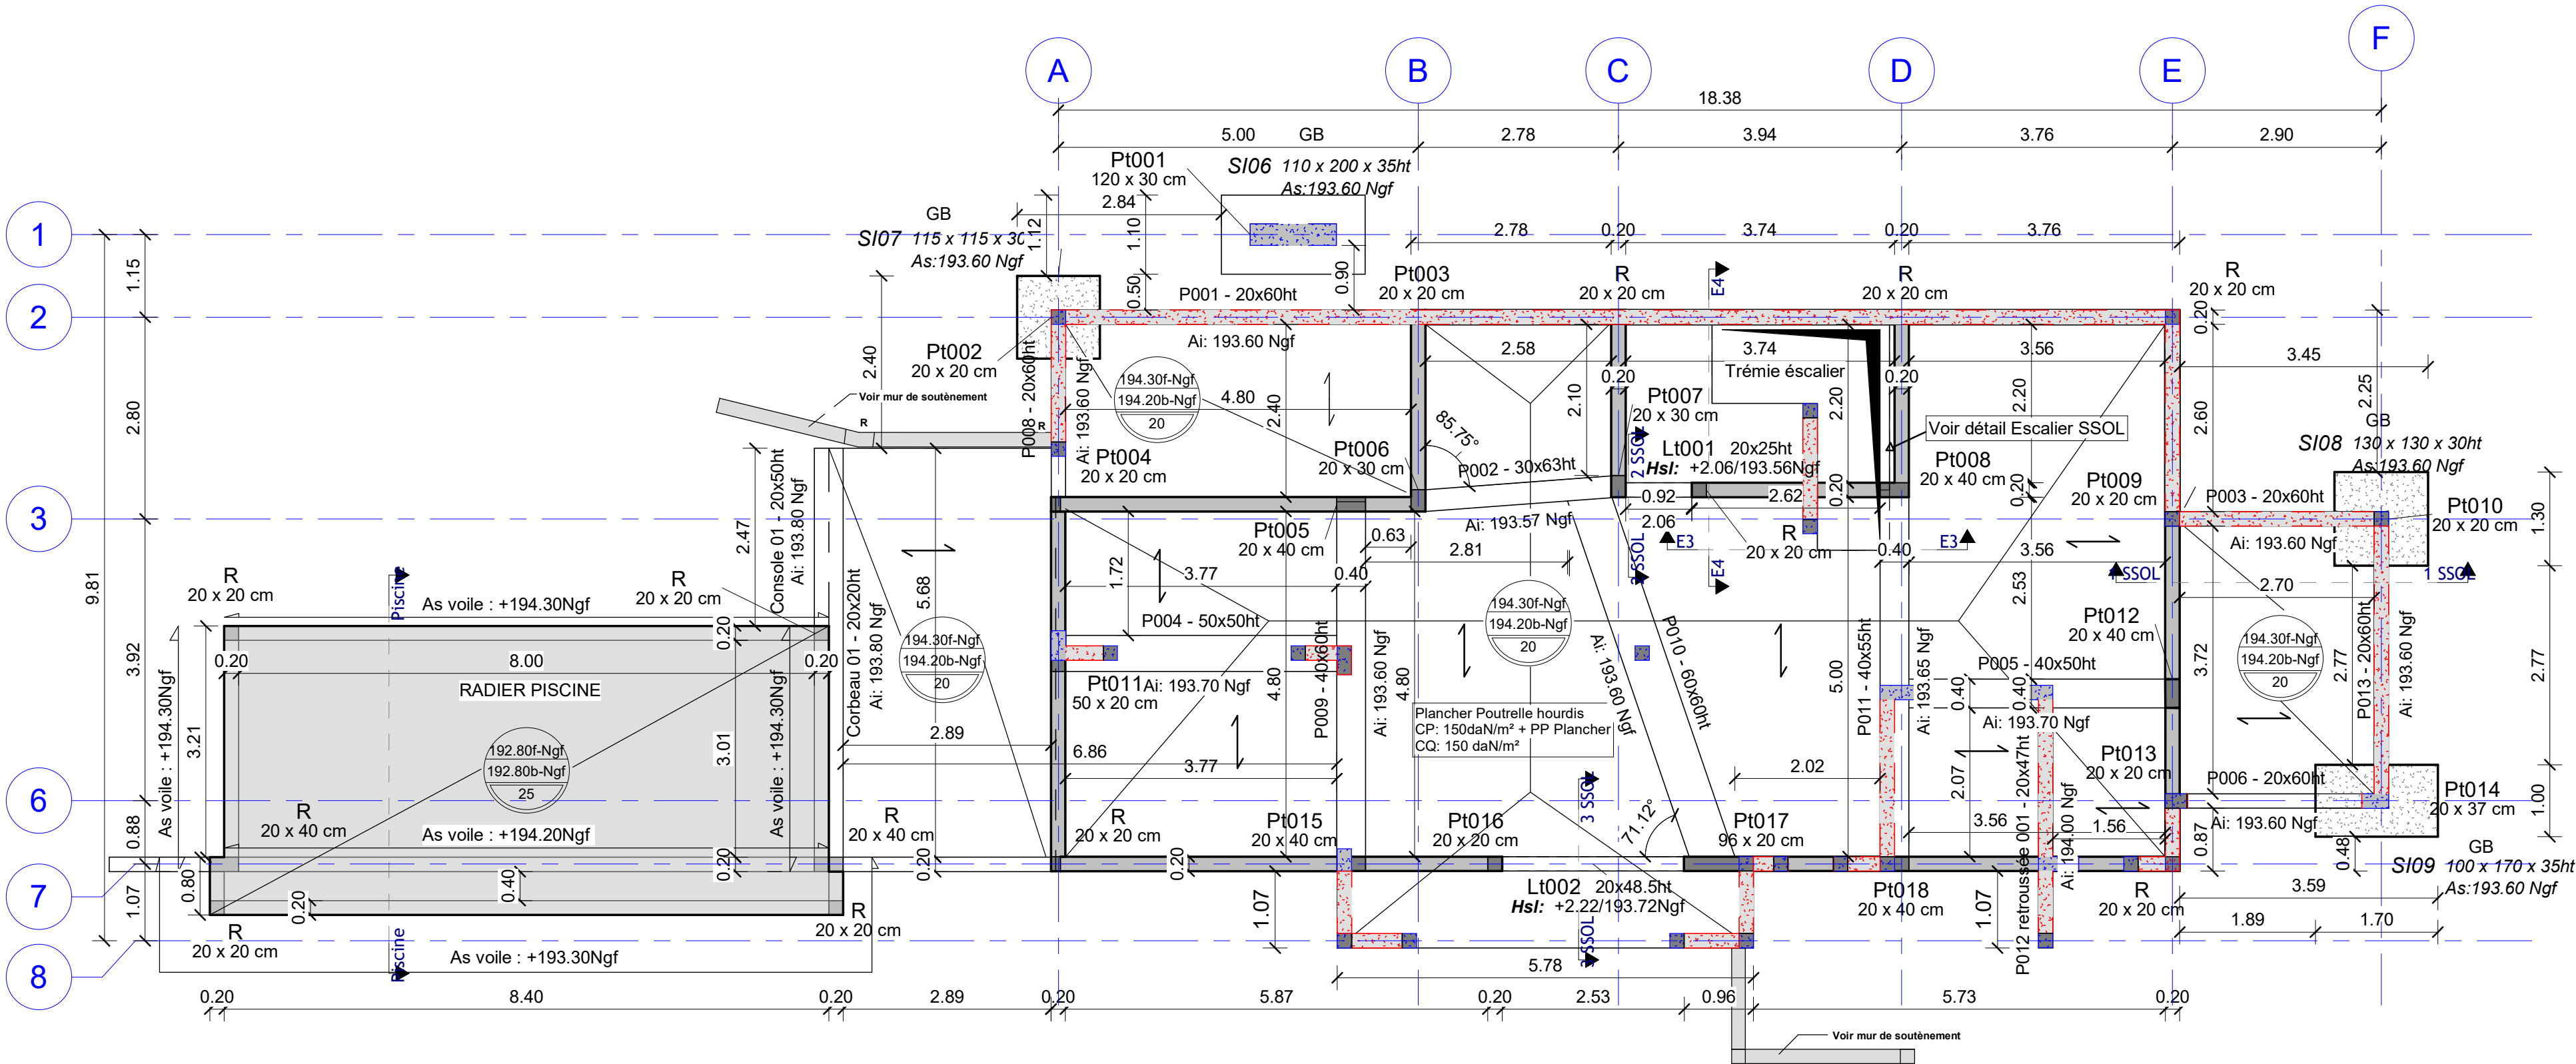

LEGENDE HACHURES 3



1 : 70

- Voile en BA
- Poteau en BA
- Eléments en BA du niveau supérieur
- Poteaux du niveau supérieur
- Reservations

Ce plan ne peut être ni communiqué, ni reproduit de manière partielle ou totale sans l'autorisation de SMART CONCEPTION				
N° Plan	Phase	Ind.	Modifications	Diffusion
P. 03	EXE	0	Première diffusion	12.06.2025
	Page: 03			

LEGENDE HACHURES 1
1 : 50

- Voile en BA
- Poteau en BA
- Eléments en BA du niveau supérieur
- Poteaux du niveau supérieur
- Reservations

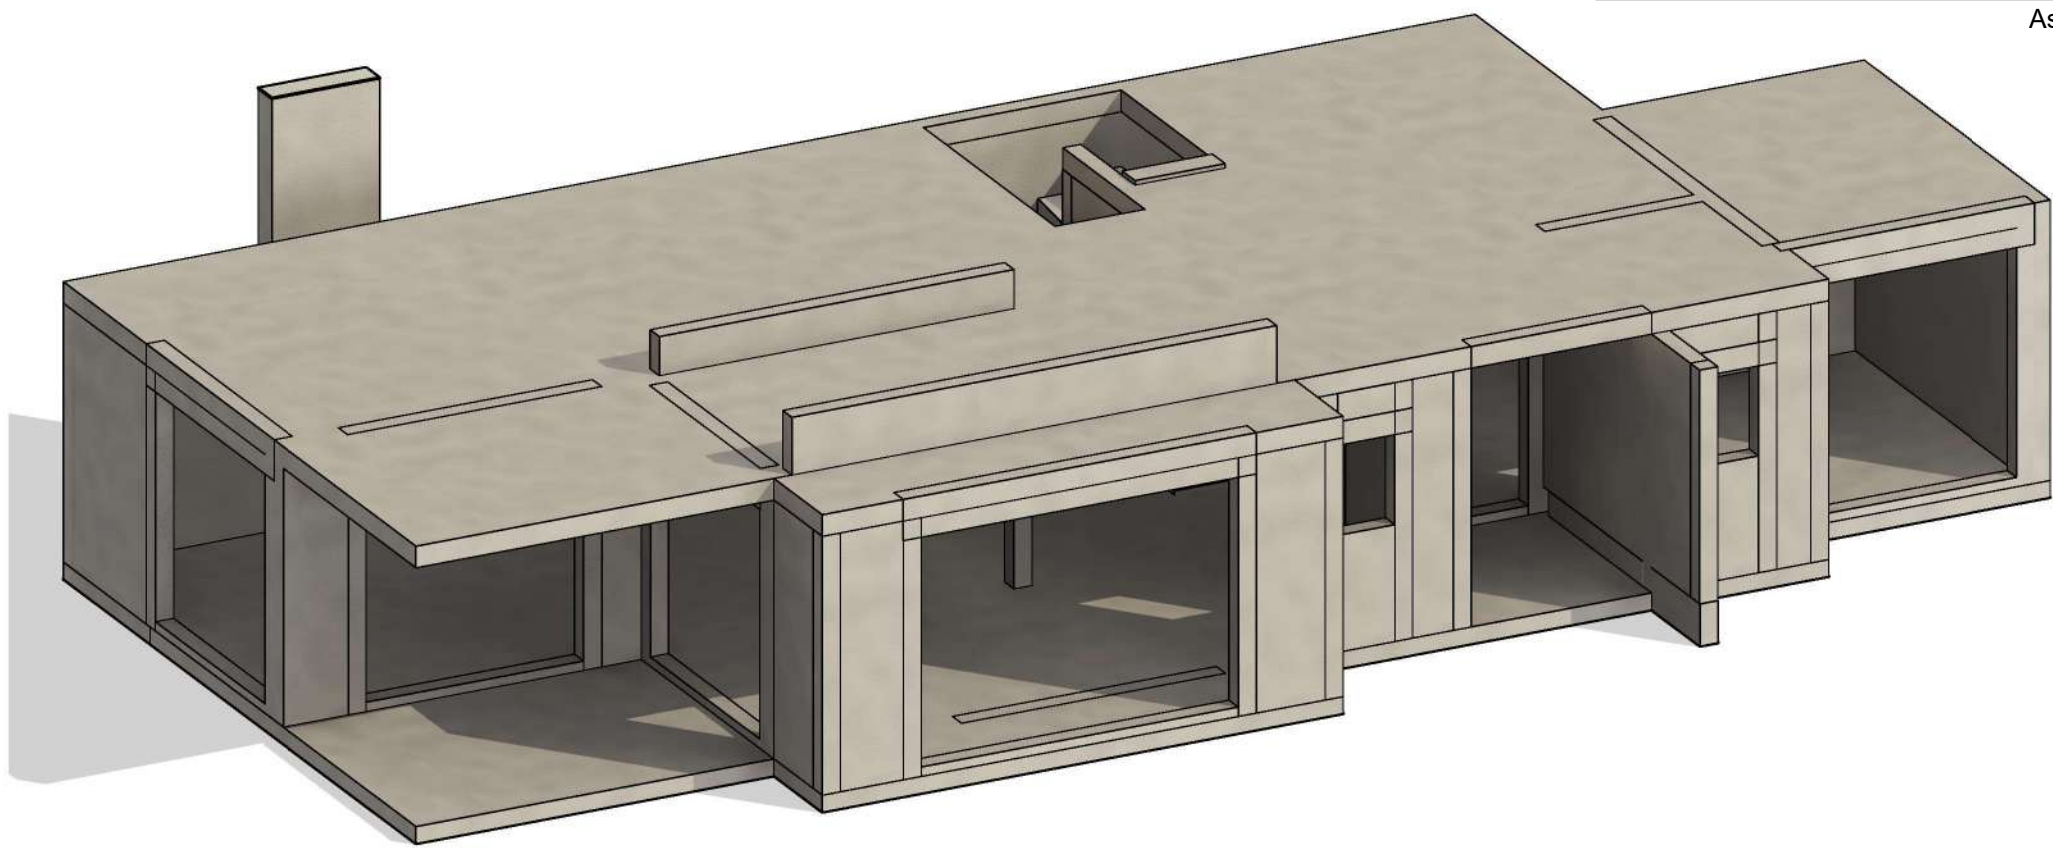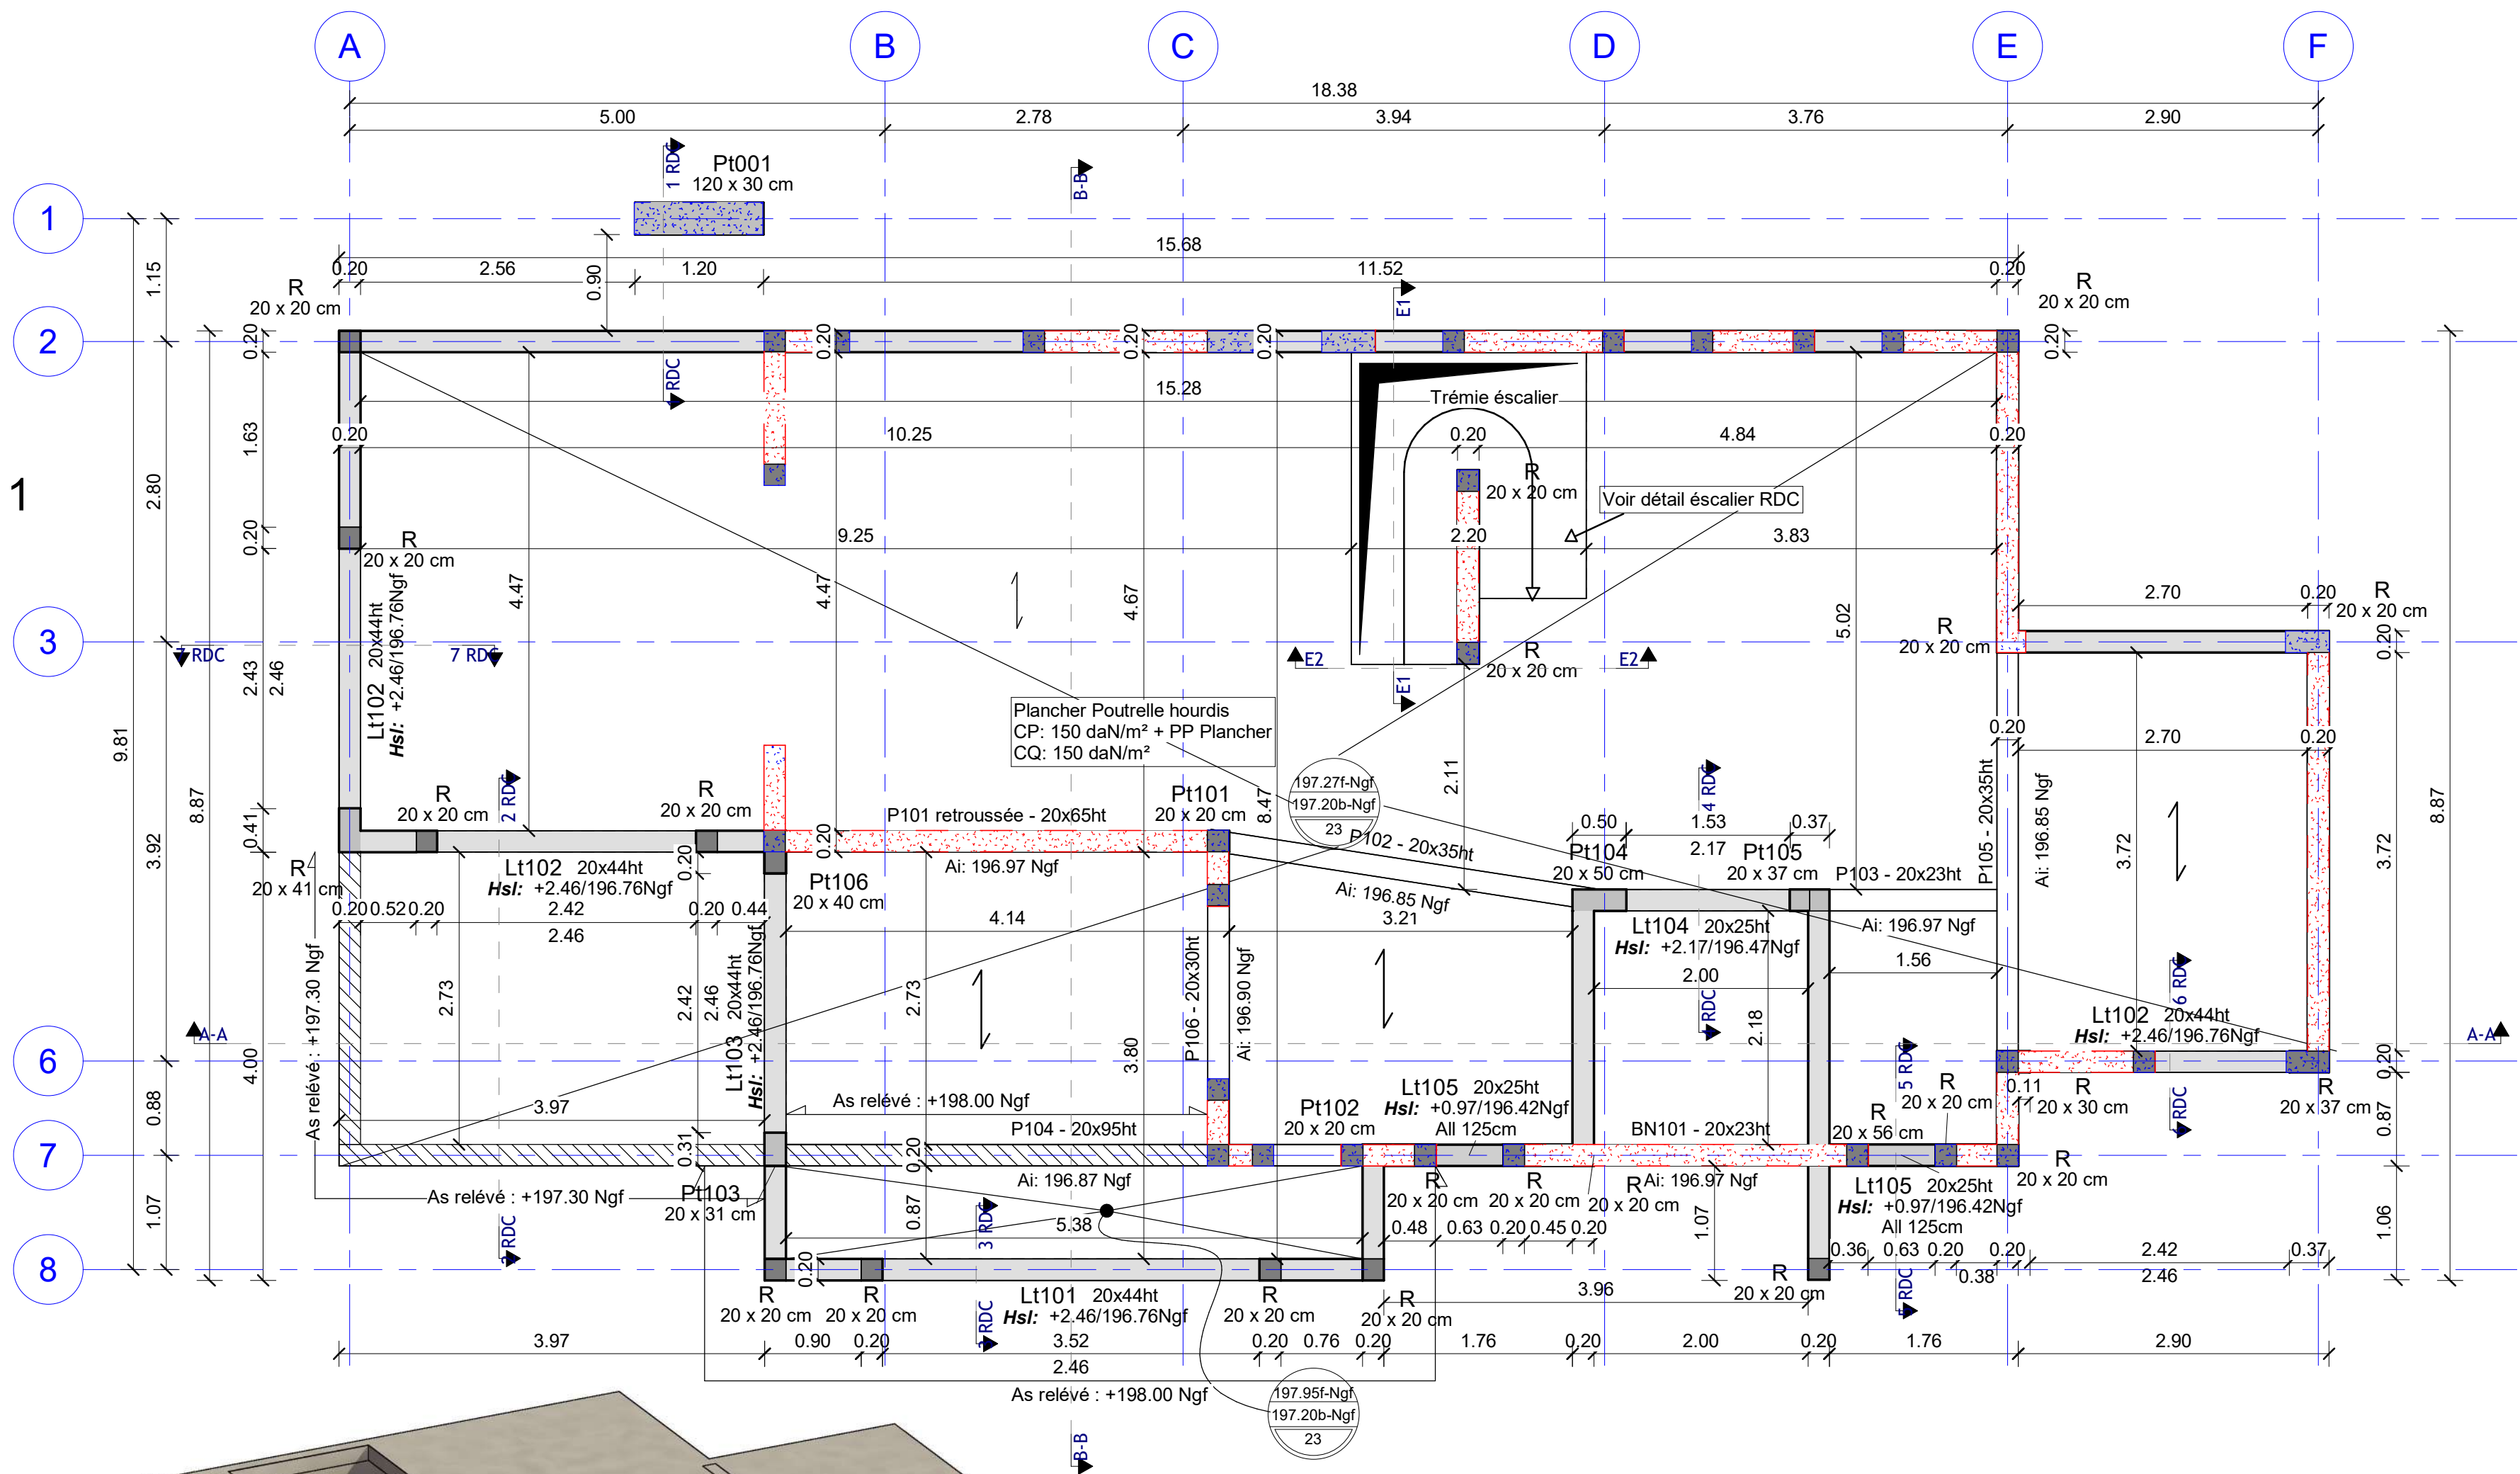



Ce plan ne peut être ni communiqué, ni reproduit de manière partielle ou totale sans l'autorisation de SMART CONCEPTION				
N° Plan	Phase	Ind.	Modifications	Diffusion
P. 04	EXE	0	Première diffusion	12.06.2025
	Page: 04			

Plan: PH-RDC+1 - coffrage -

LEGENDE HACHURES 2

1 : 50


- Voile en BA
- Poteau en BA
- Reservations

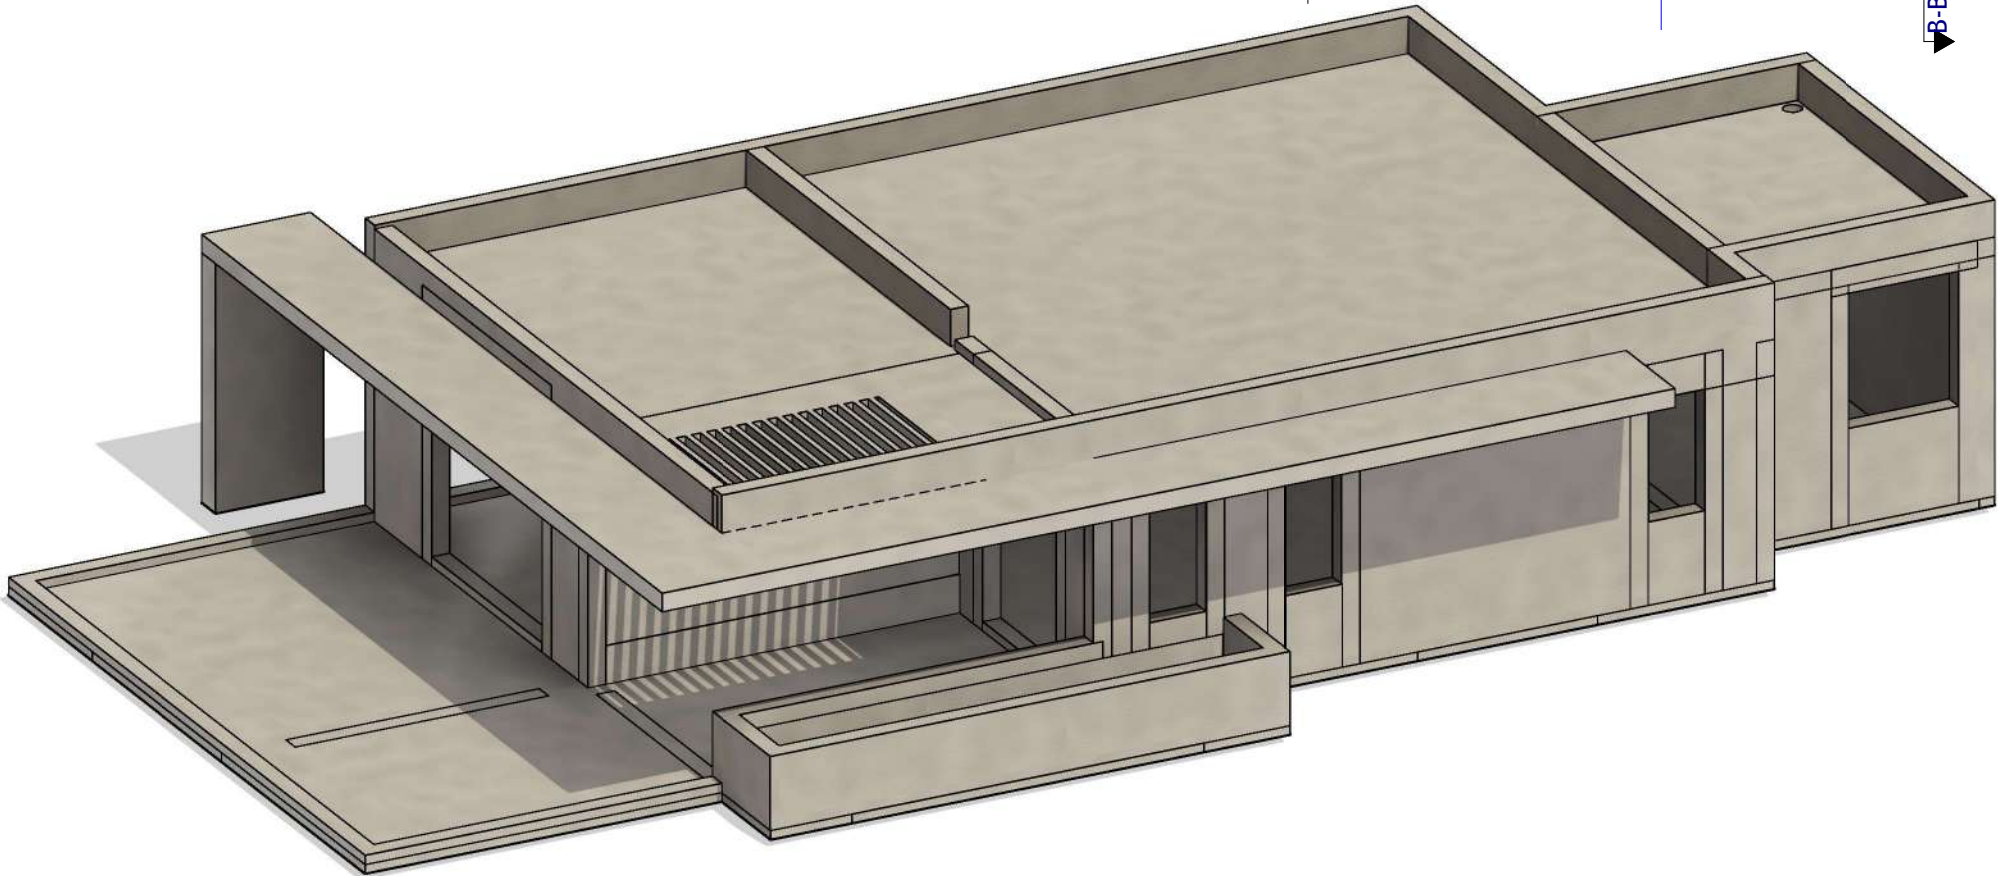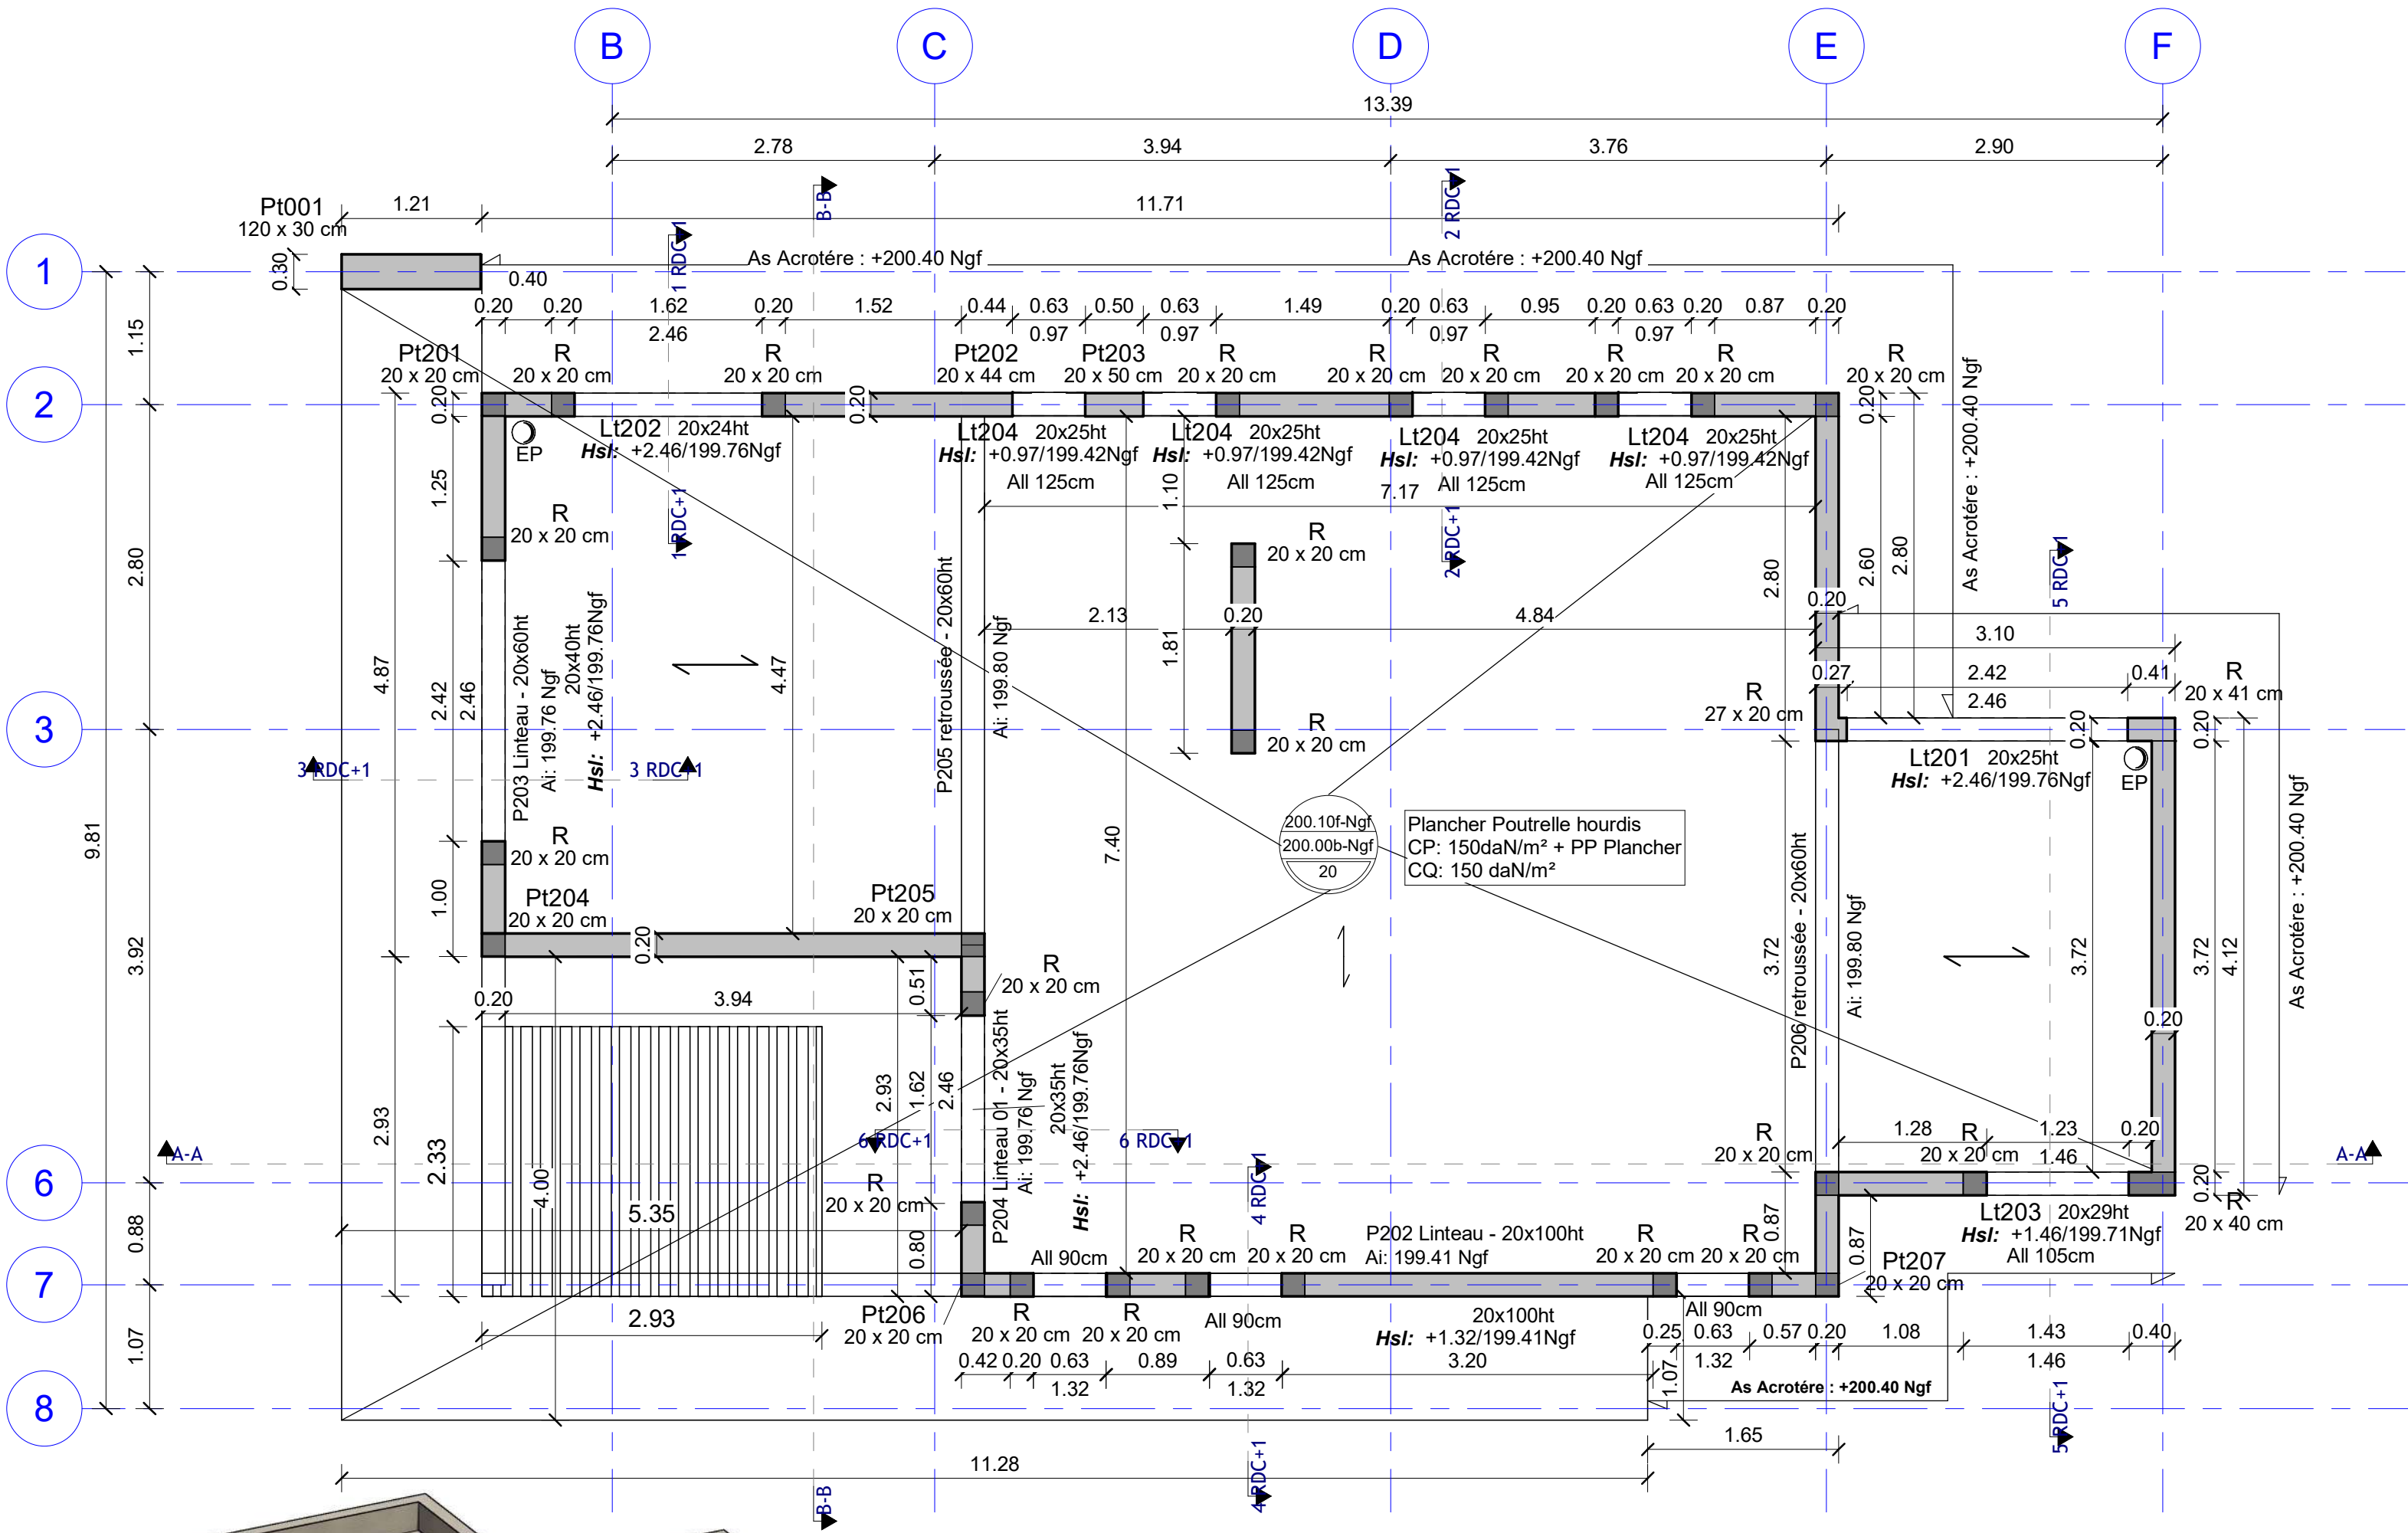

Ce plan ne peut être ni communiqué, ni reproduit de manière partielle ou totale sans l'autorisation de SMART CONCEPTION				
N° Plan	Phase	Ind.	Modifications	Diffusion
P. 05	EXE	0	Première diffusion	12.06.2025
	Page: 05			


Coupe 1 RDC

Ech: 1 : 25

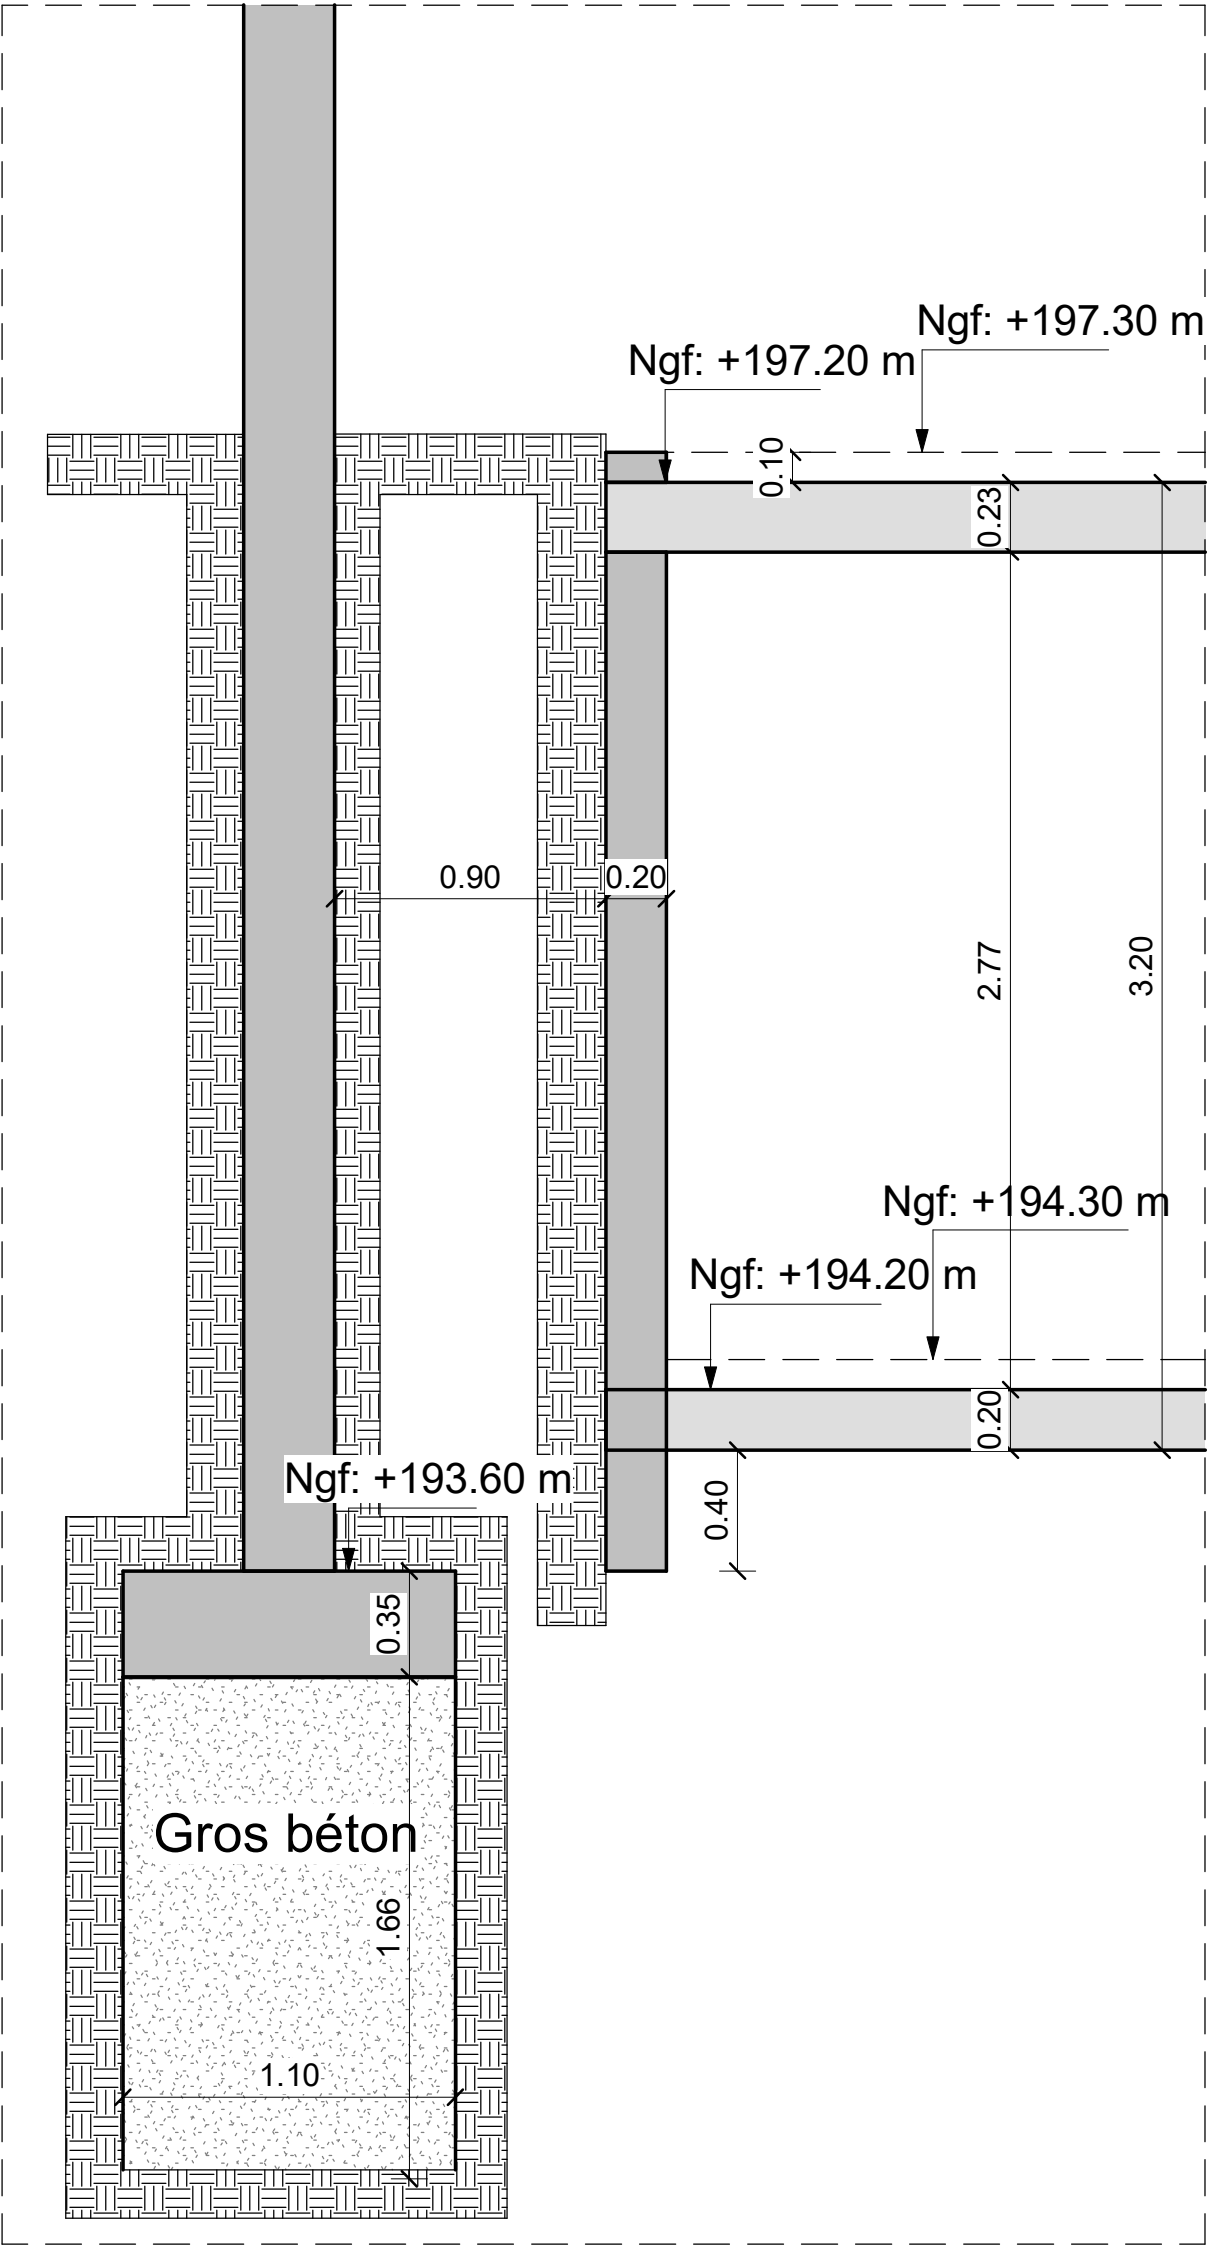


Coupe 2 RDC

Ech: 1 : 35

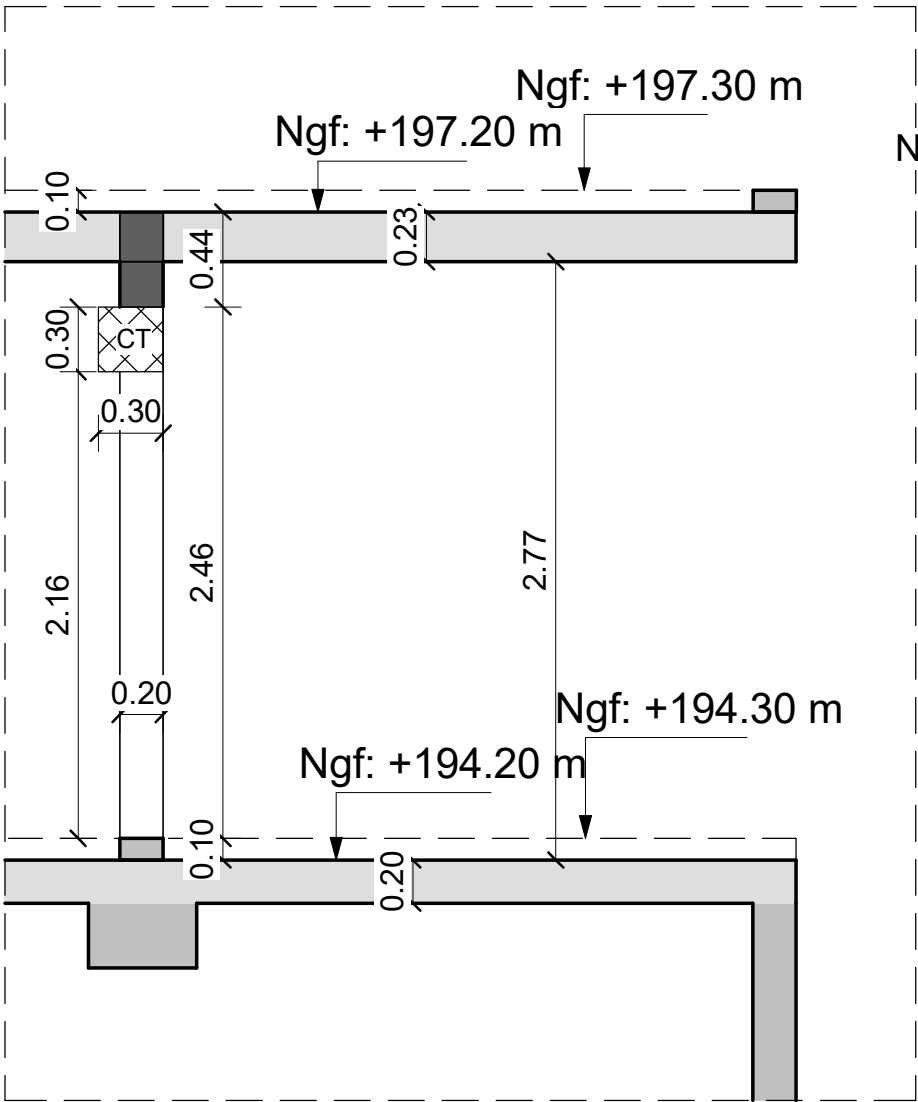


Coupe 3 RDC

Ech: 1 : 35

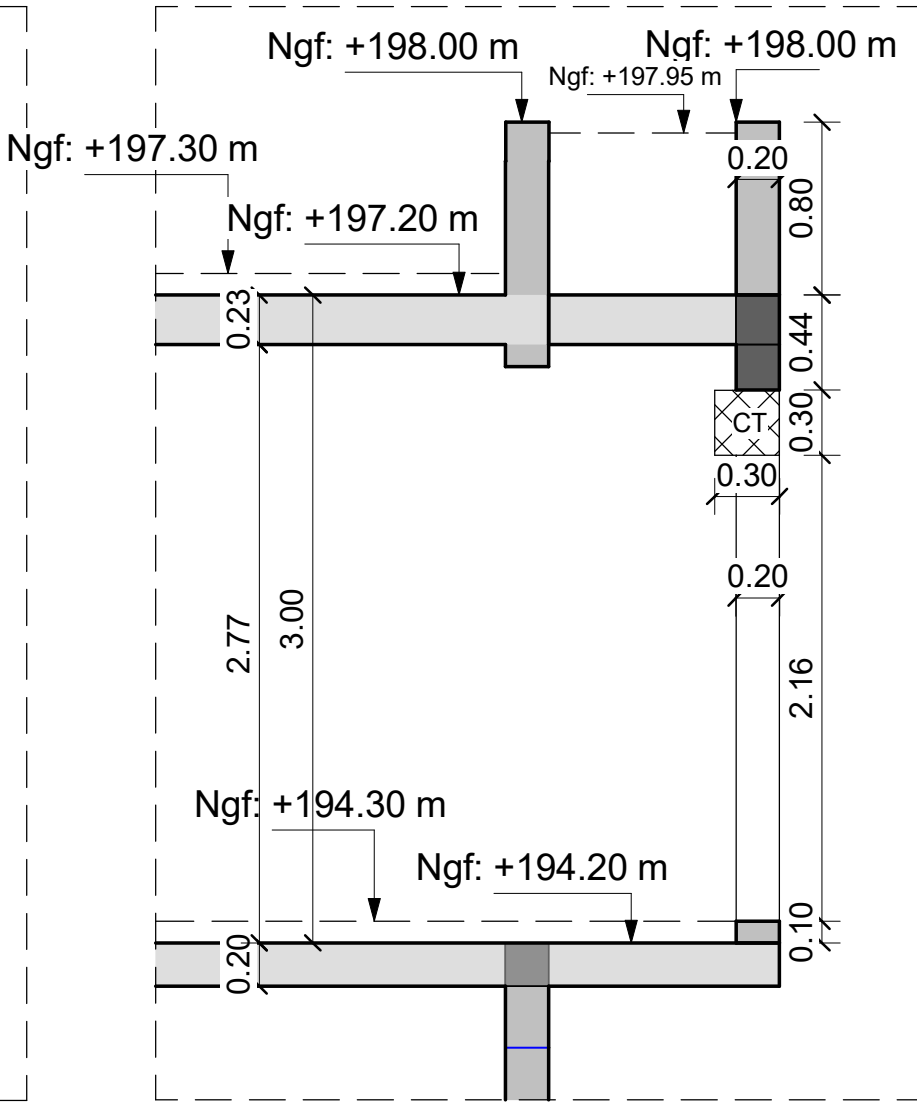


Coupe 7 RDC

Ech: 1 : 35

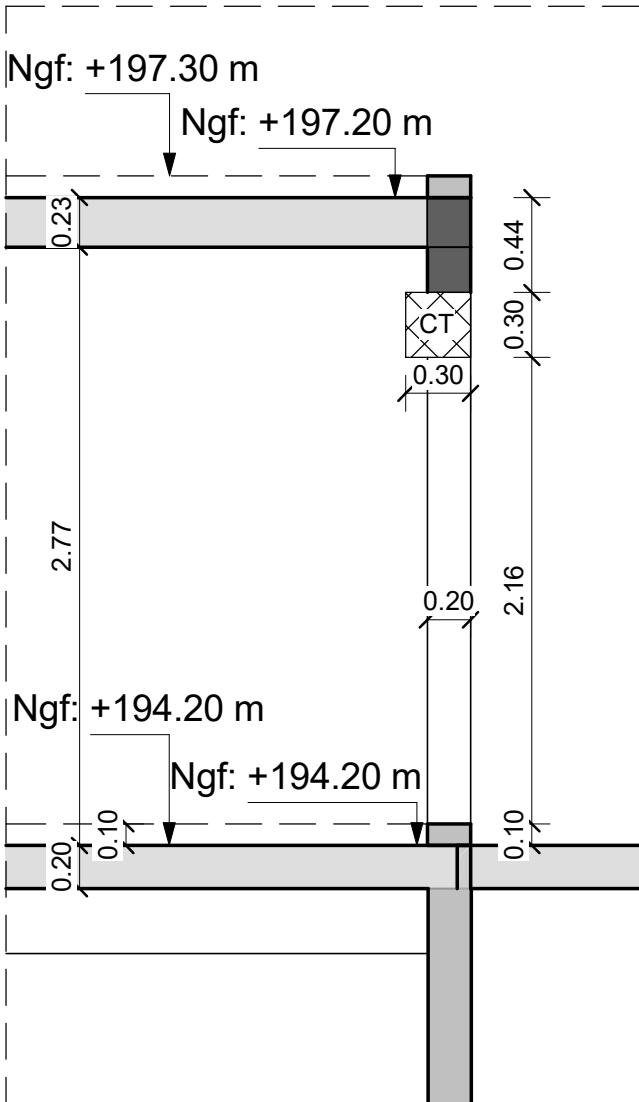


Coupe 4 RDC

Ech: 1 : 25

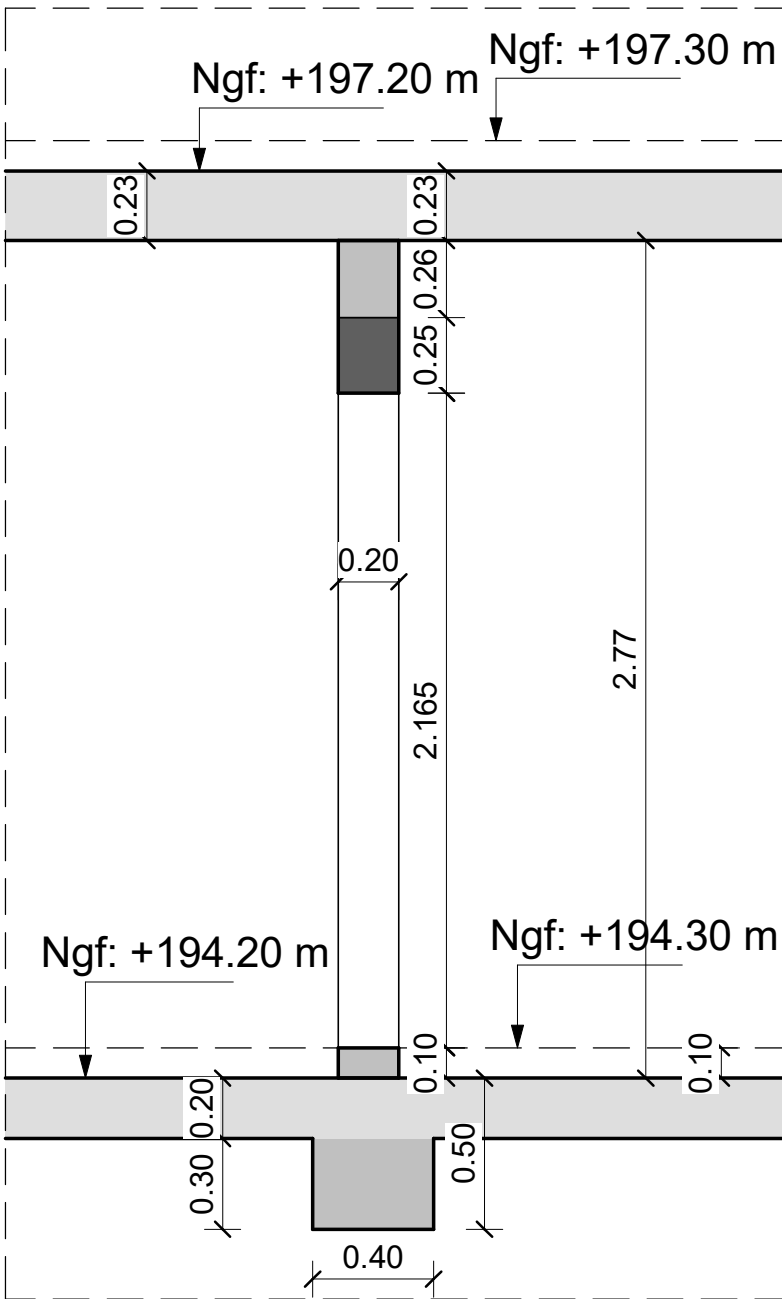


Coupe 5 RDC

Ech: 1 : 25

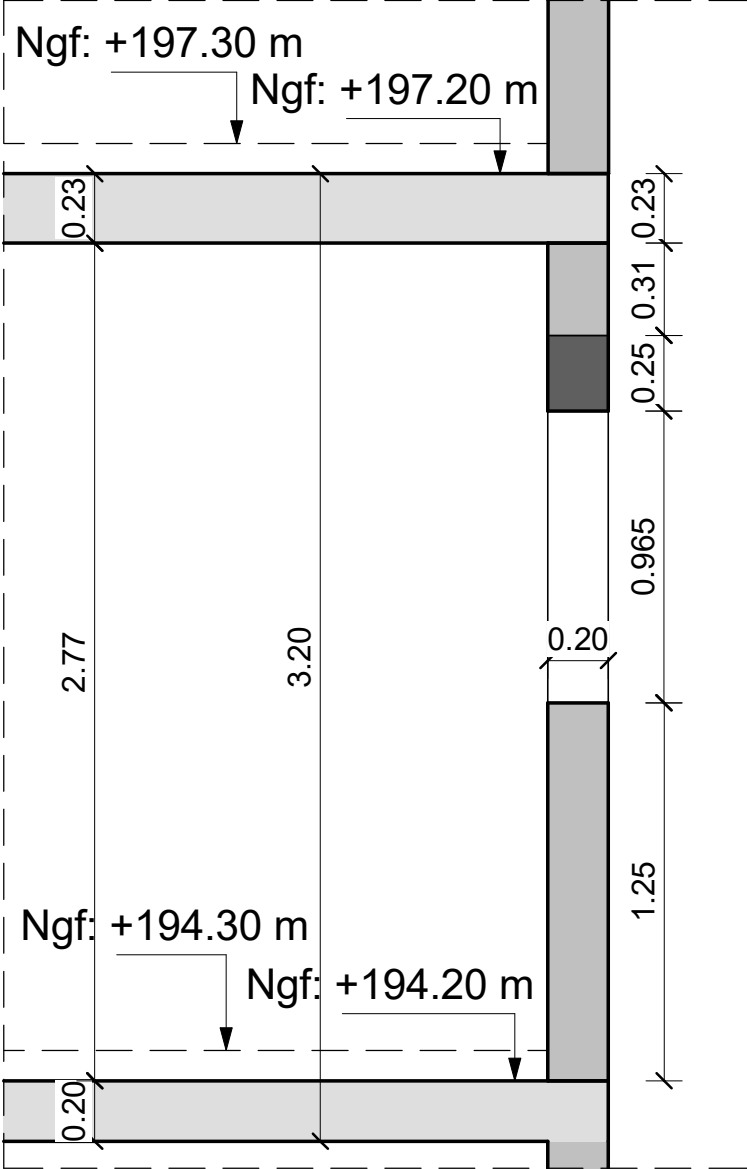

Coupe 6 RDC

Ech: 1 : 25

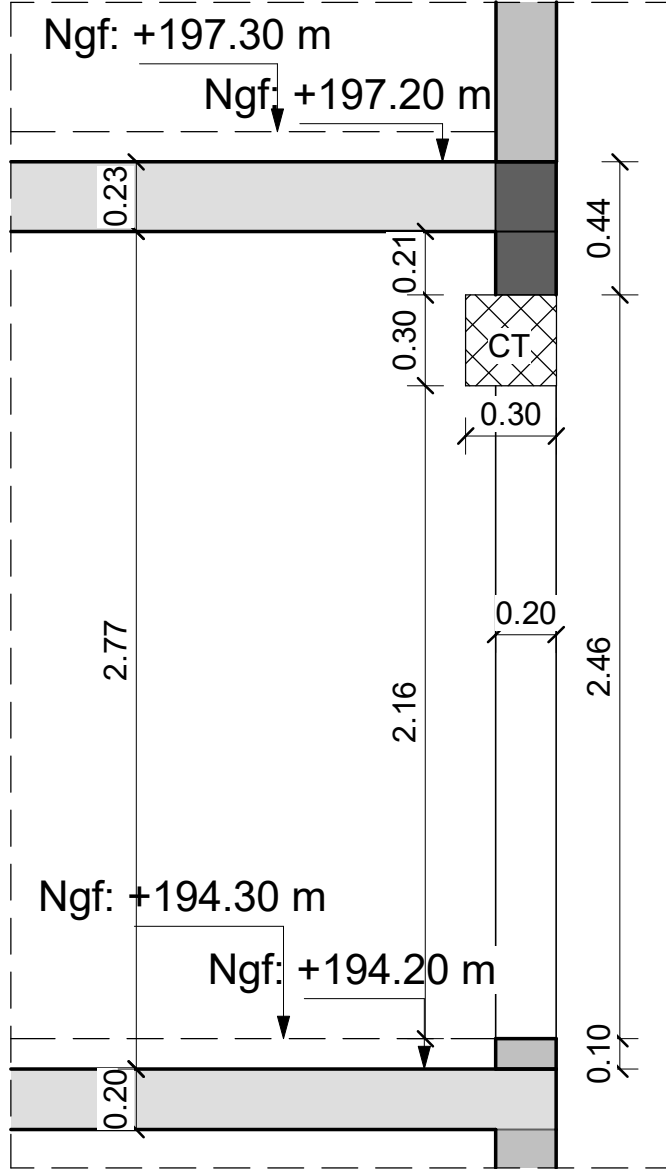


Ce plan ne peut être ni communiqué, ni reproduit de manière partielle ou totale sans l'autorisation de SMART CONCEPTION

N° Plan	Phase	Ind.	Modifications	Diffusion
P. 07	EXE	0	Première diffusion	12.06.2025
	Page: 07			


Coupe 1 RDC+1

Ech: 1 : 30

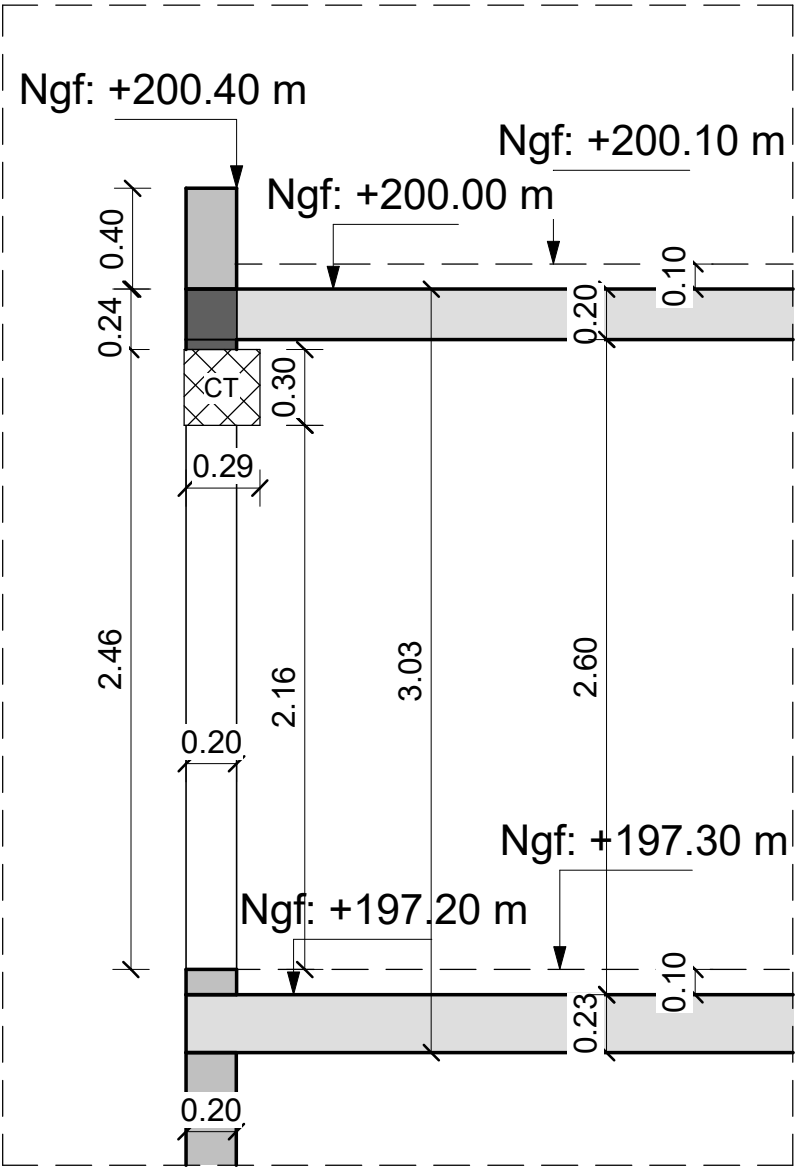


Coupe 2 RDC+1

Ech: 1 : 30

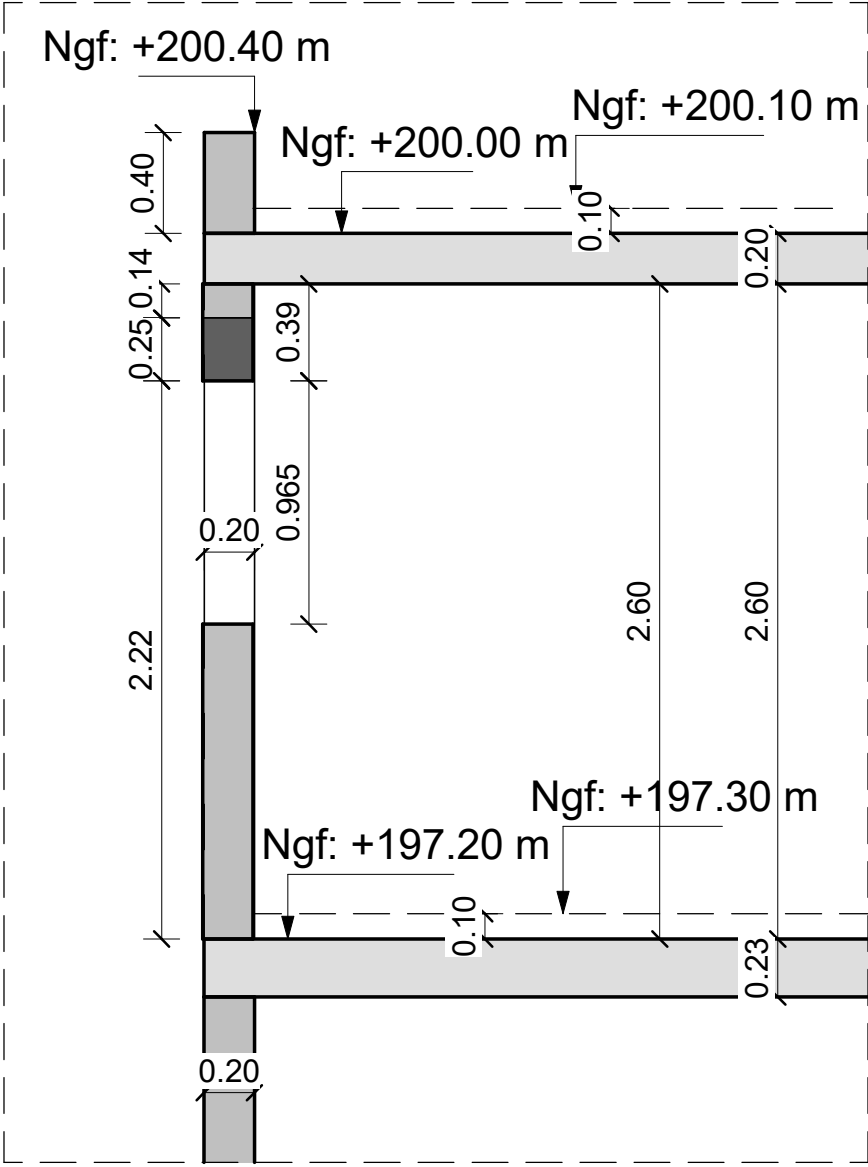


Coupe 3 RDC+1

Ech: 1 : 30

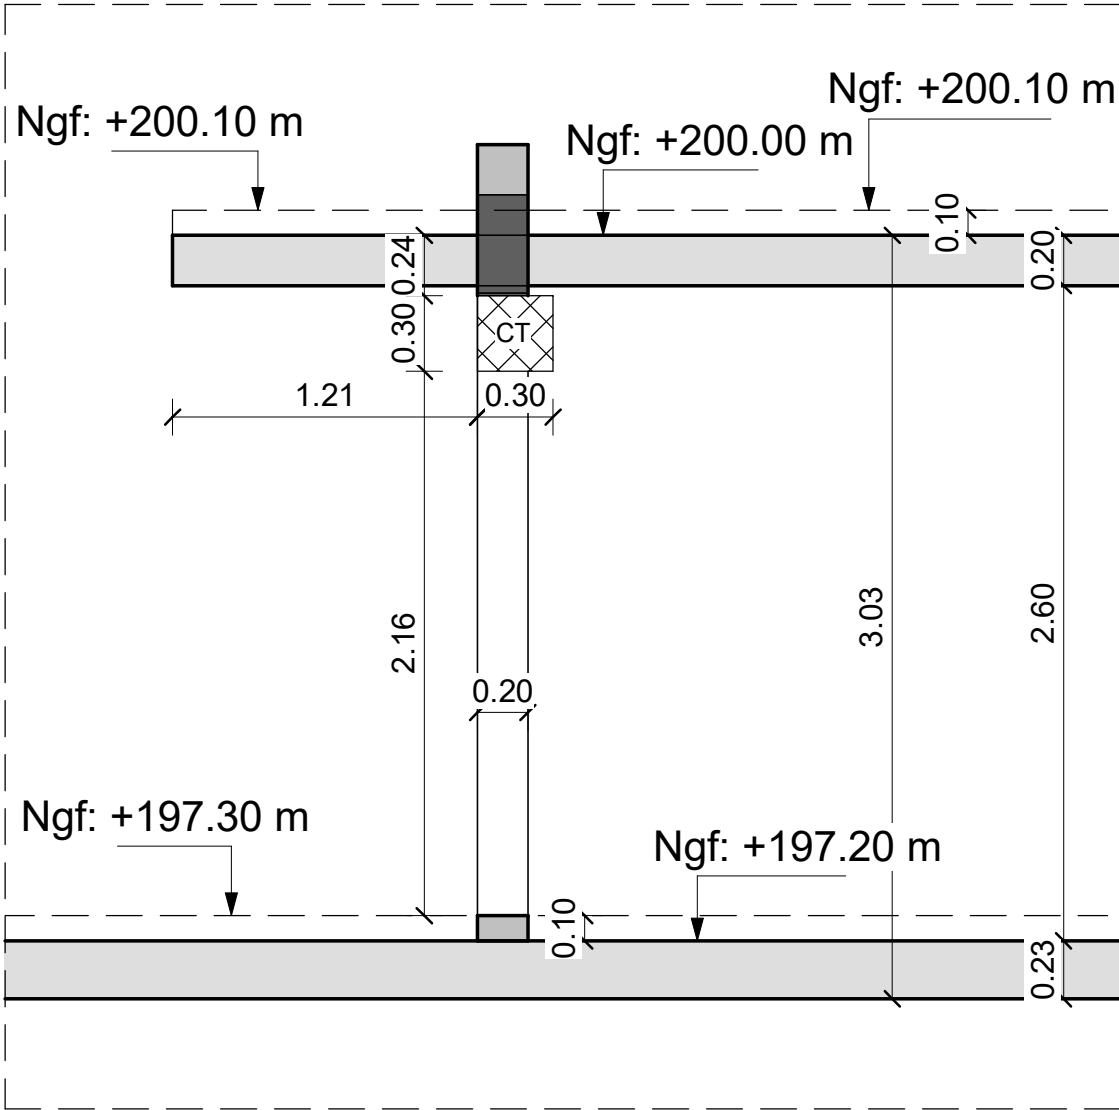


Coupe 4 RDC+1

Ech: 1 : 30

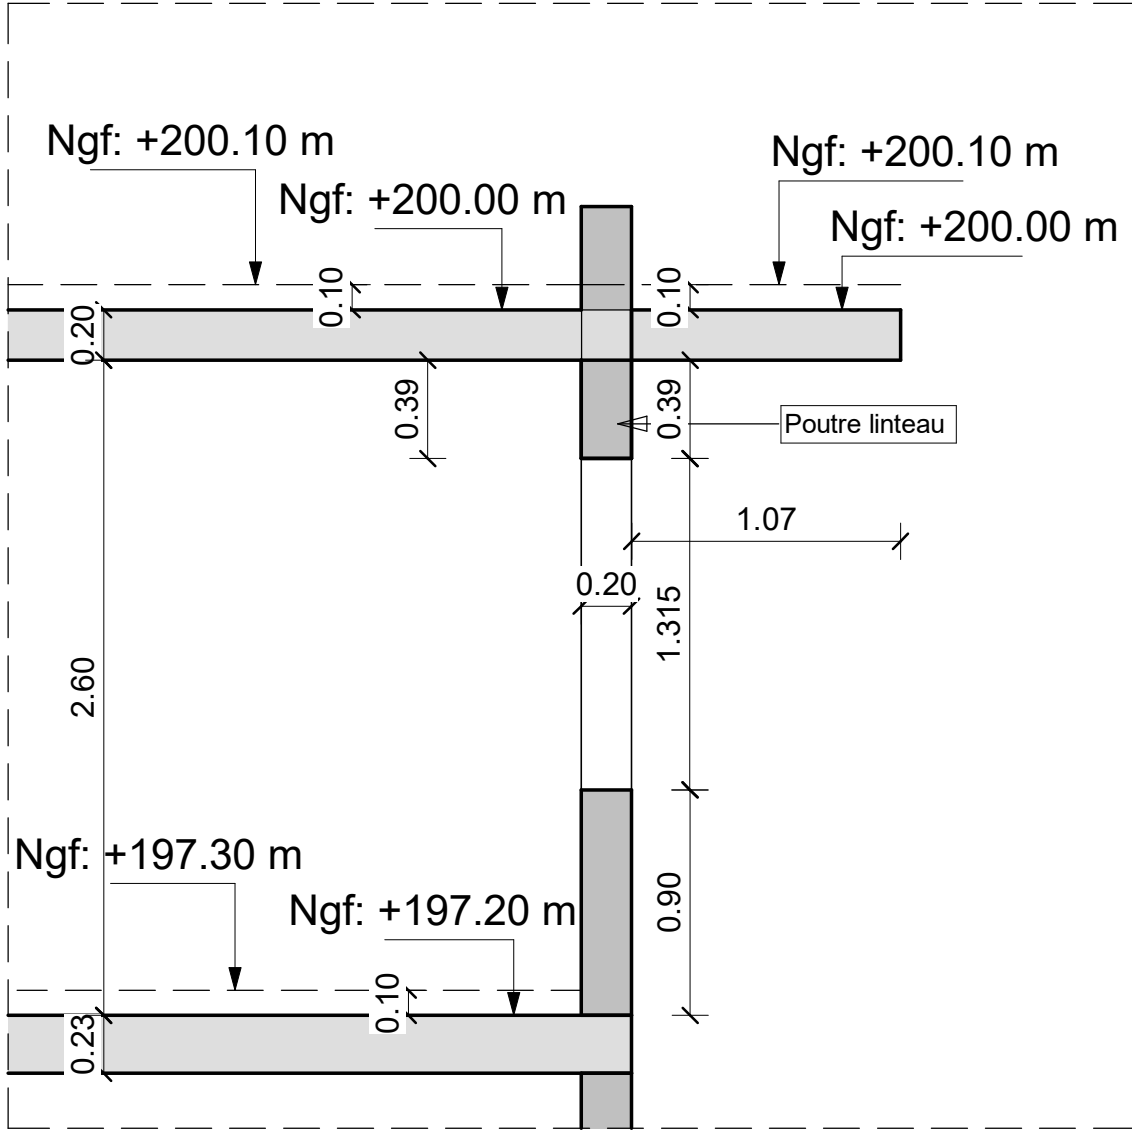


Coupe 5 RDC+1

Ech: 1 : 30

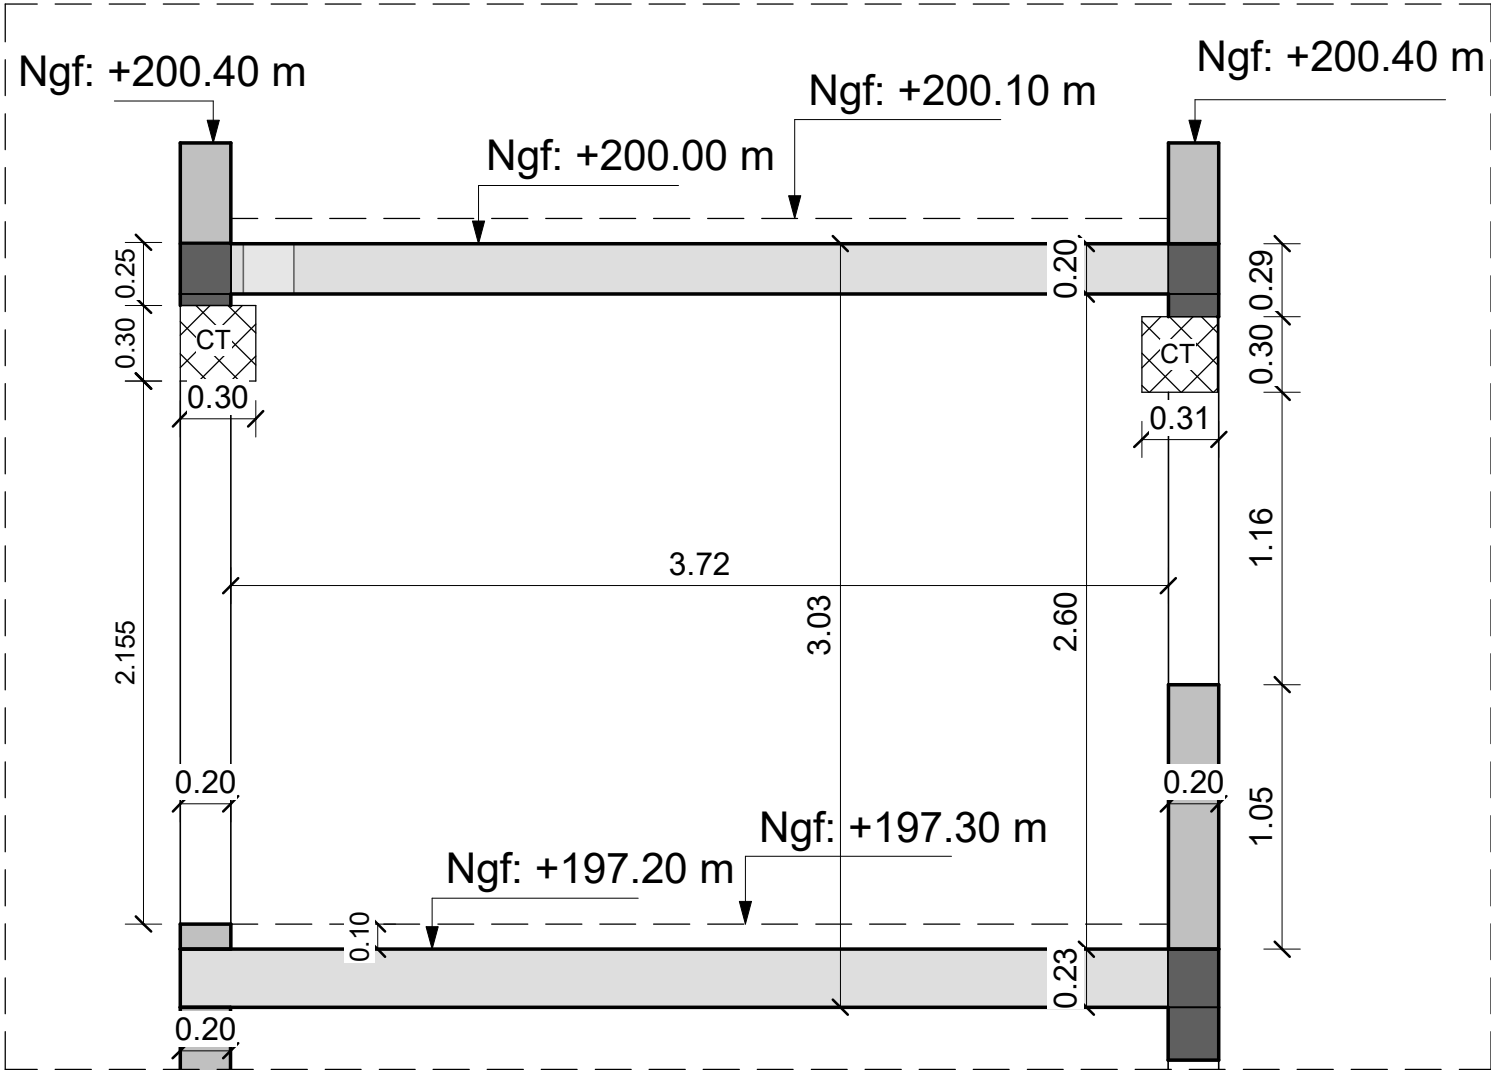



Coupe 6 RDC+1

Ech: 1 : 30


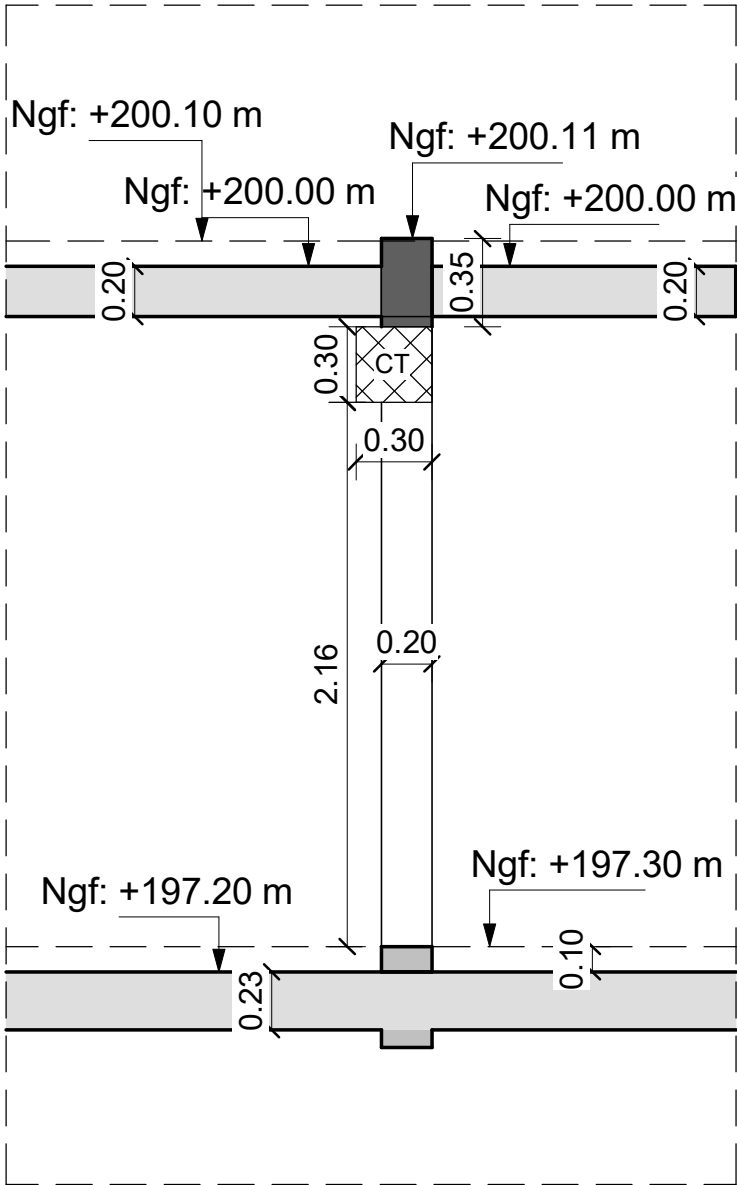


Ce plan ne peut être ni communiqué, ni reproduit de manière partielle ou totale sans l'autorisation de SMART CONCEPTION

N° Plan	Phase	Ind.	Modifications	Diffusion
P. 08	EXE	0	Première diffusion	12.06.2025
	Page: 08			

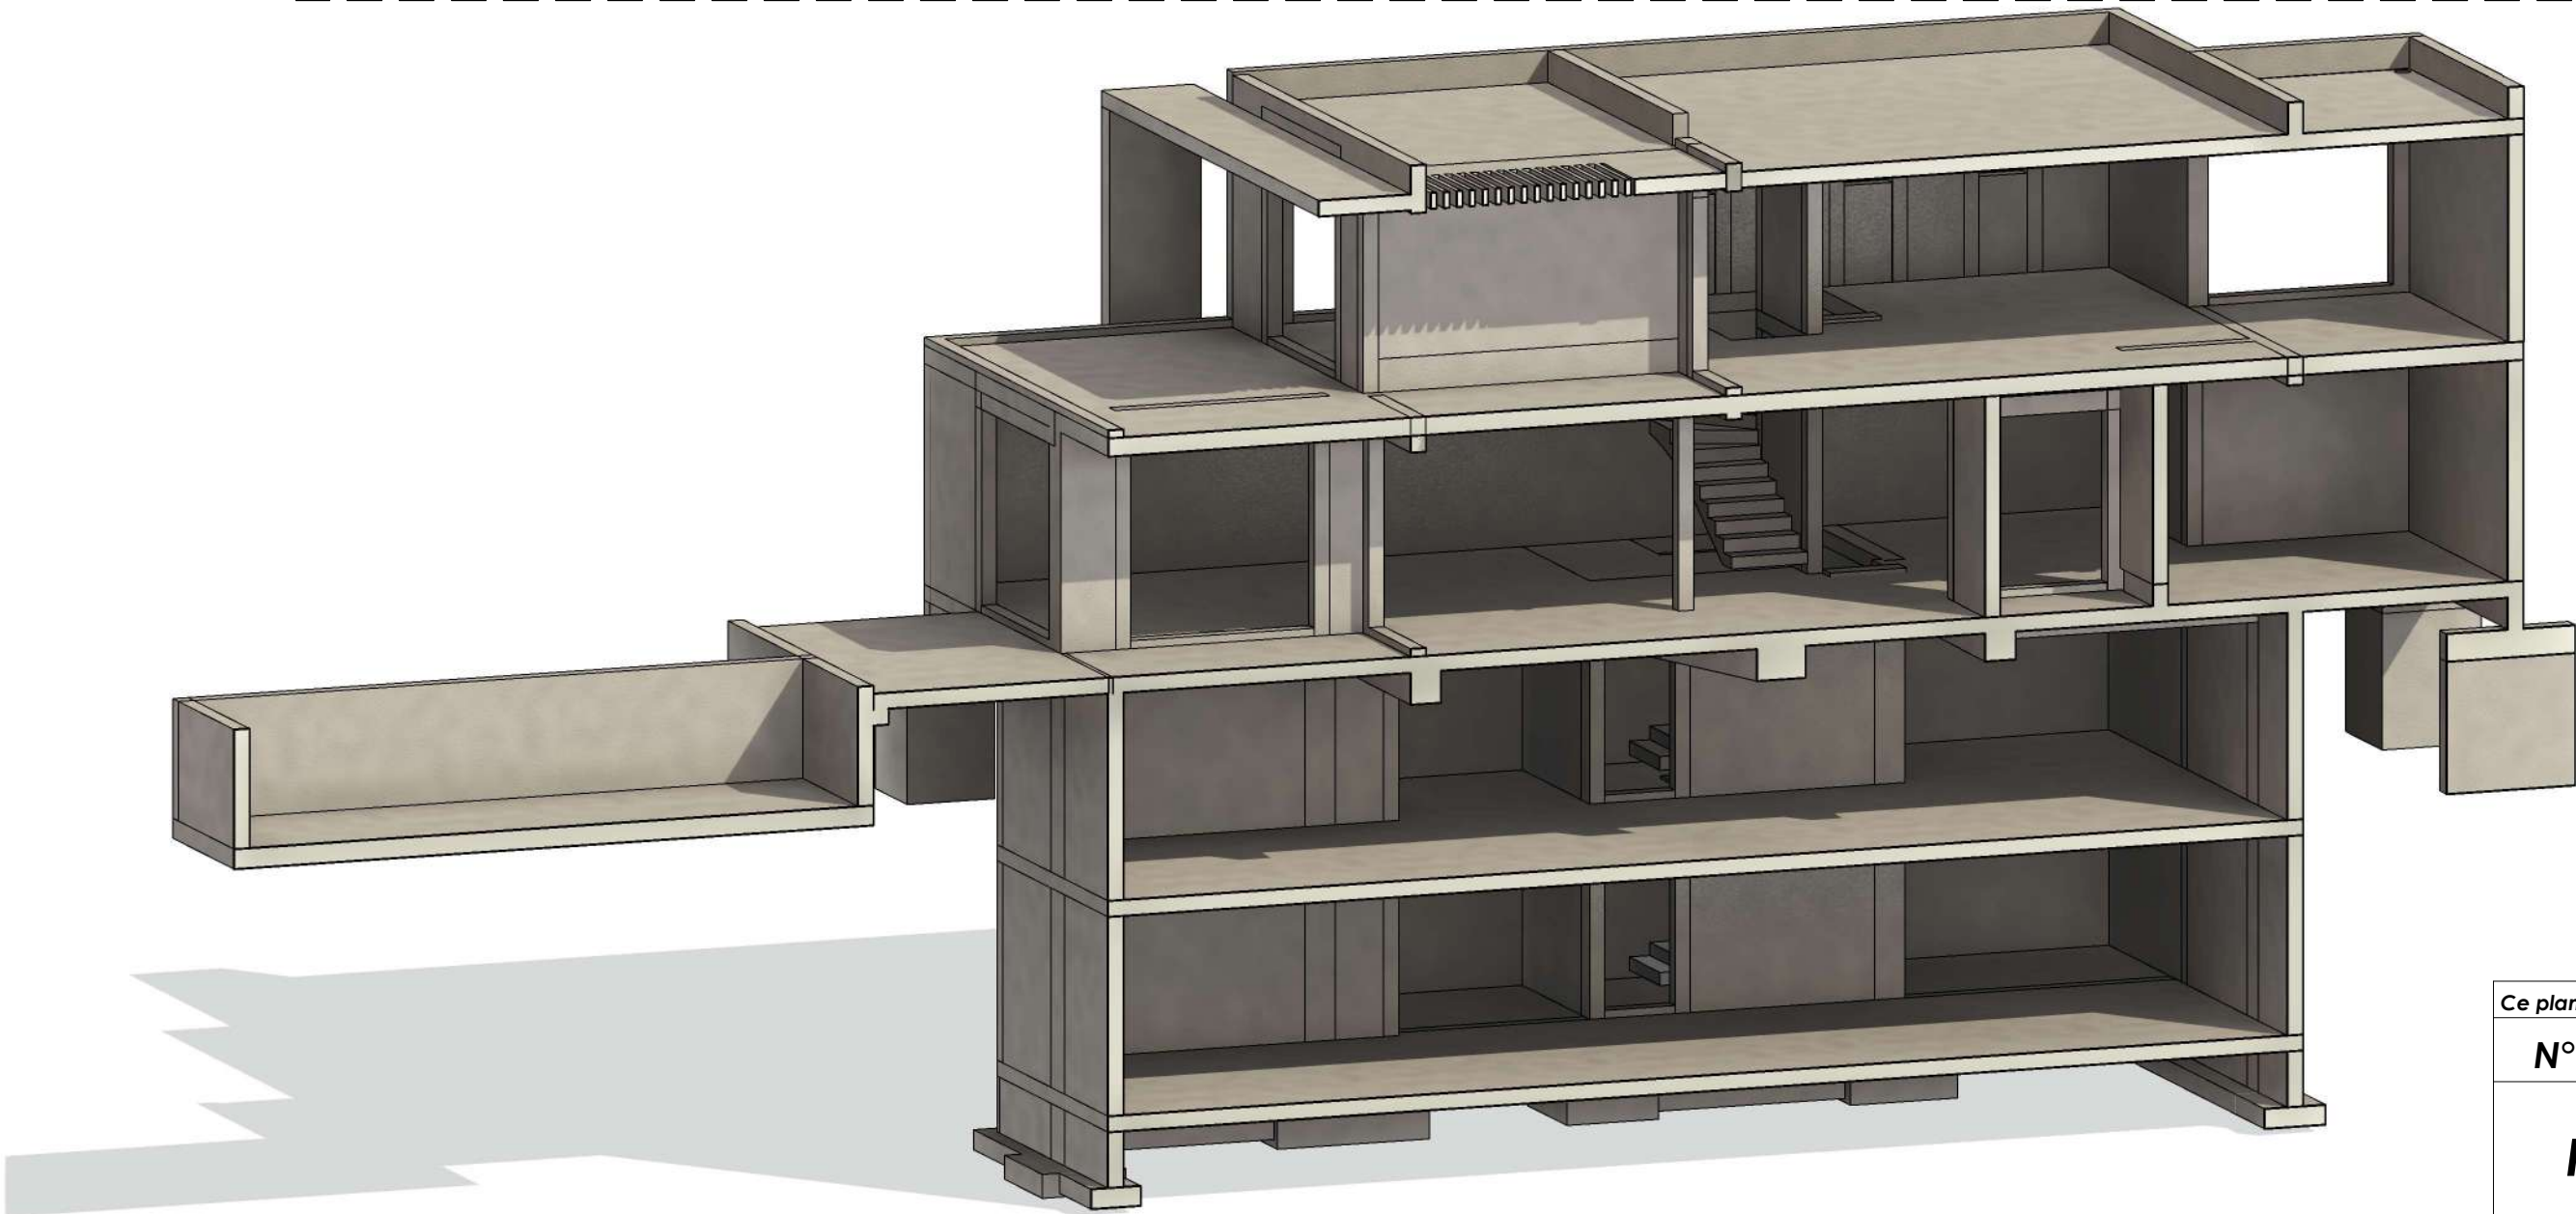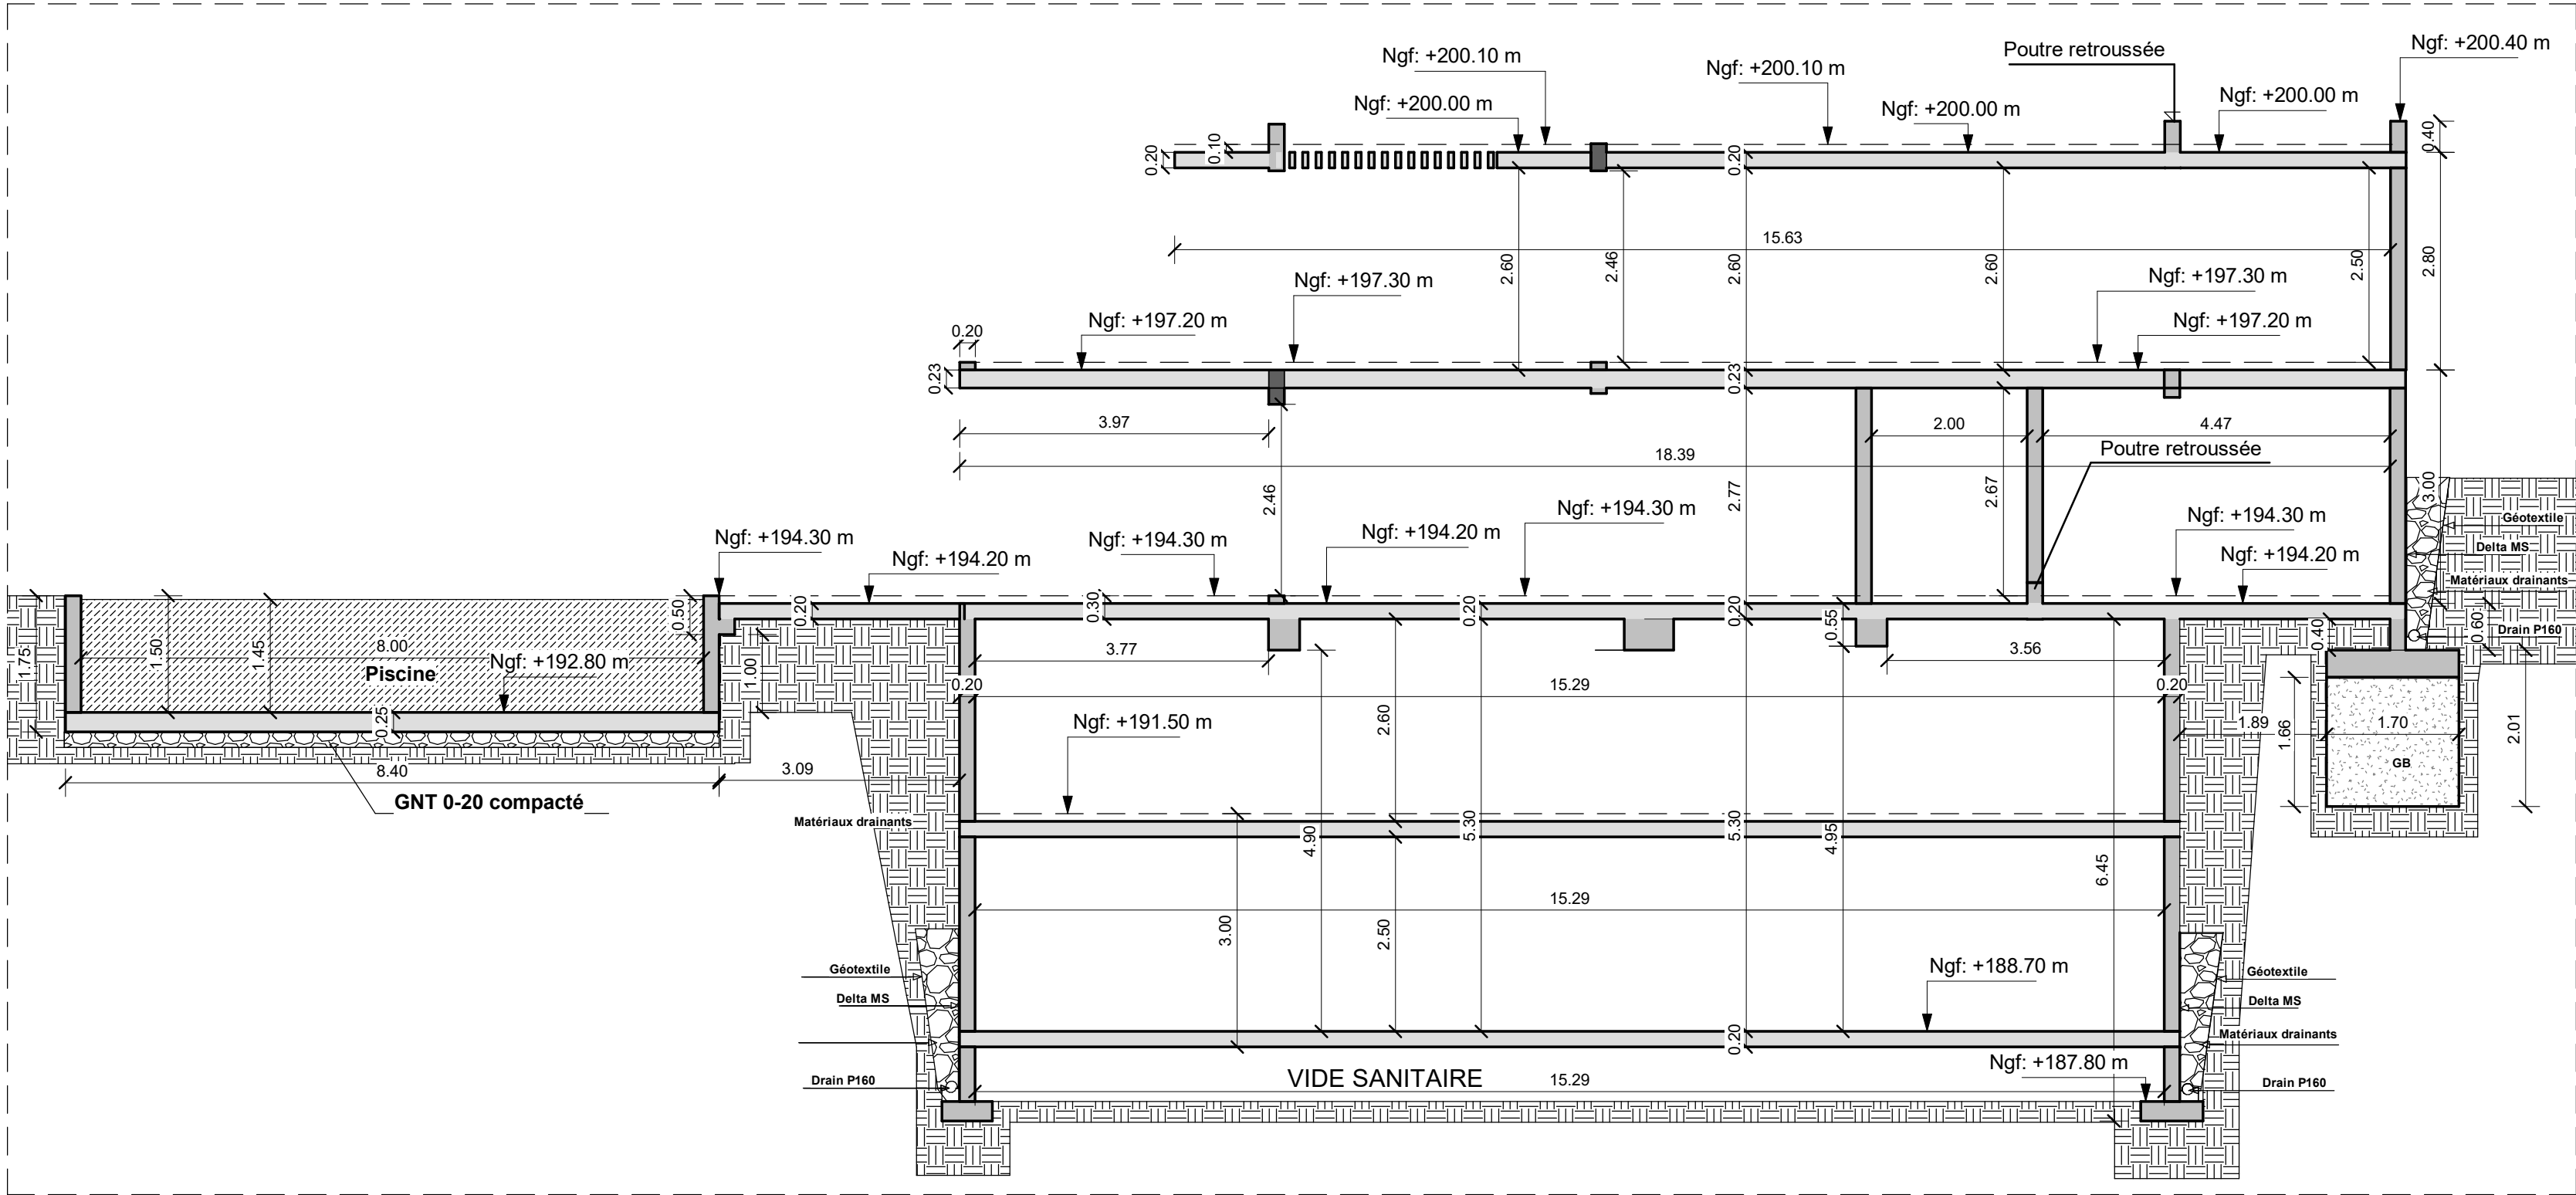



Ce plan ne peut être ni communiqué, ni reproduit de manière partielle ou totale sans l'autorisation de SMART CONCEPTION				
N° Plan	Phase	Ind.	Modifications	Diffusion
P. 09	EXE	0	Première diffusion	12.06.2025
	Page: 09			

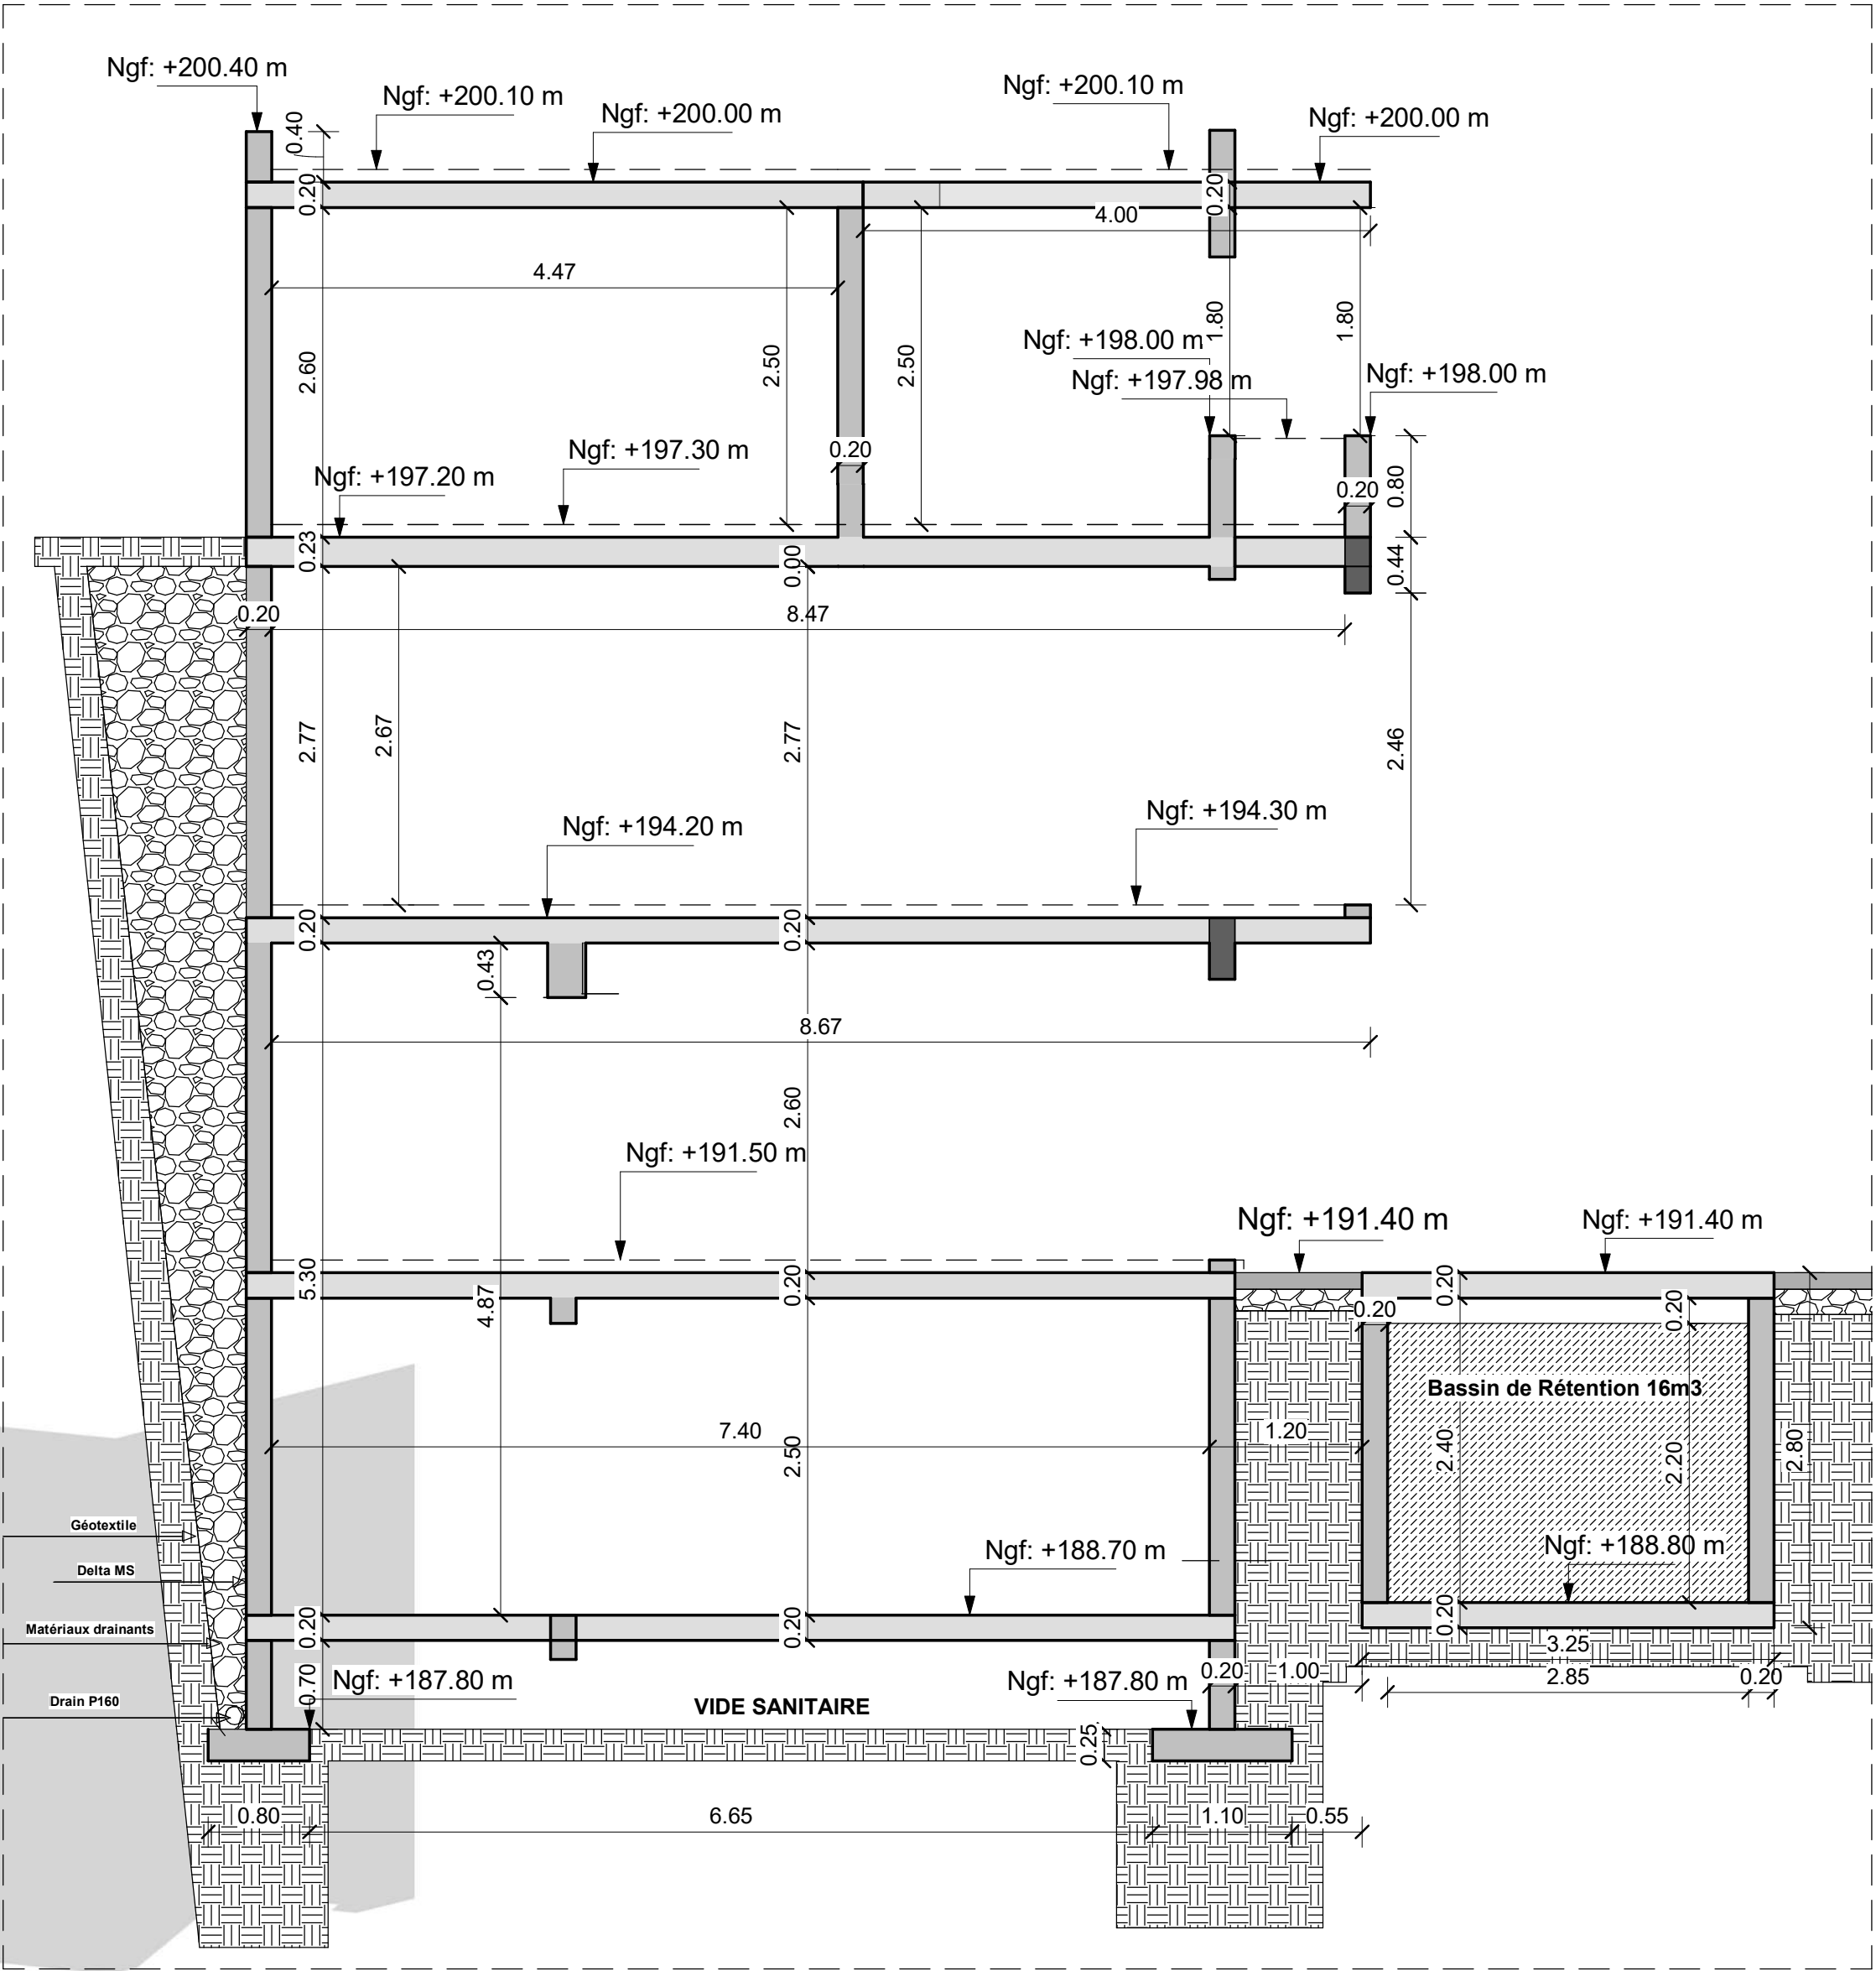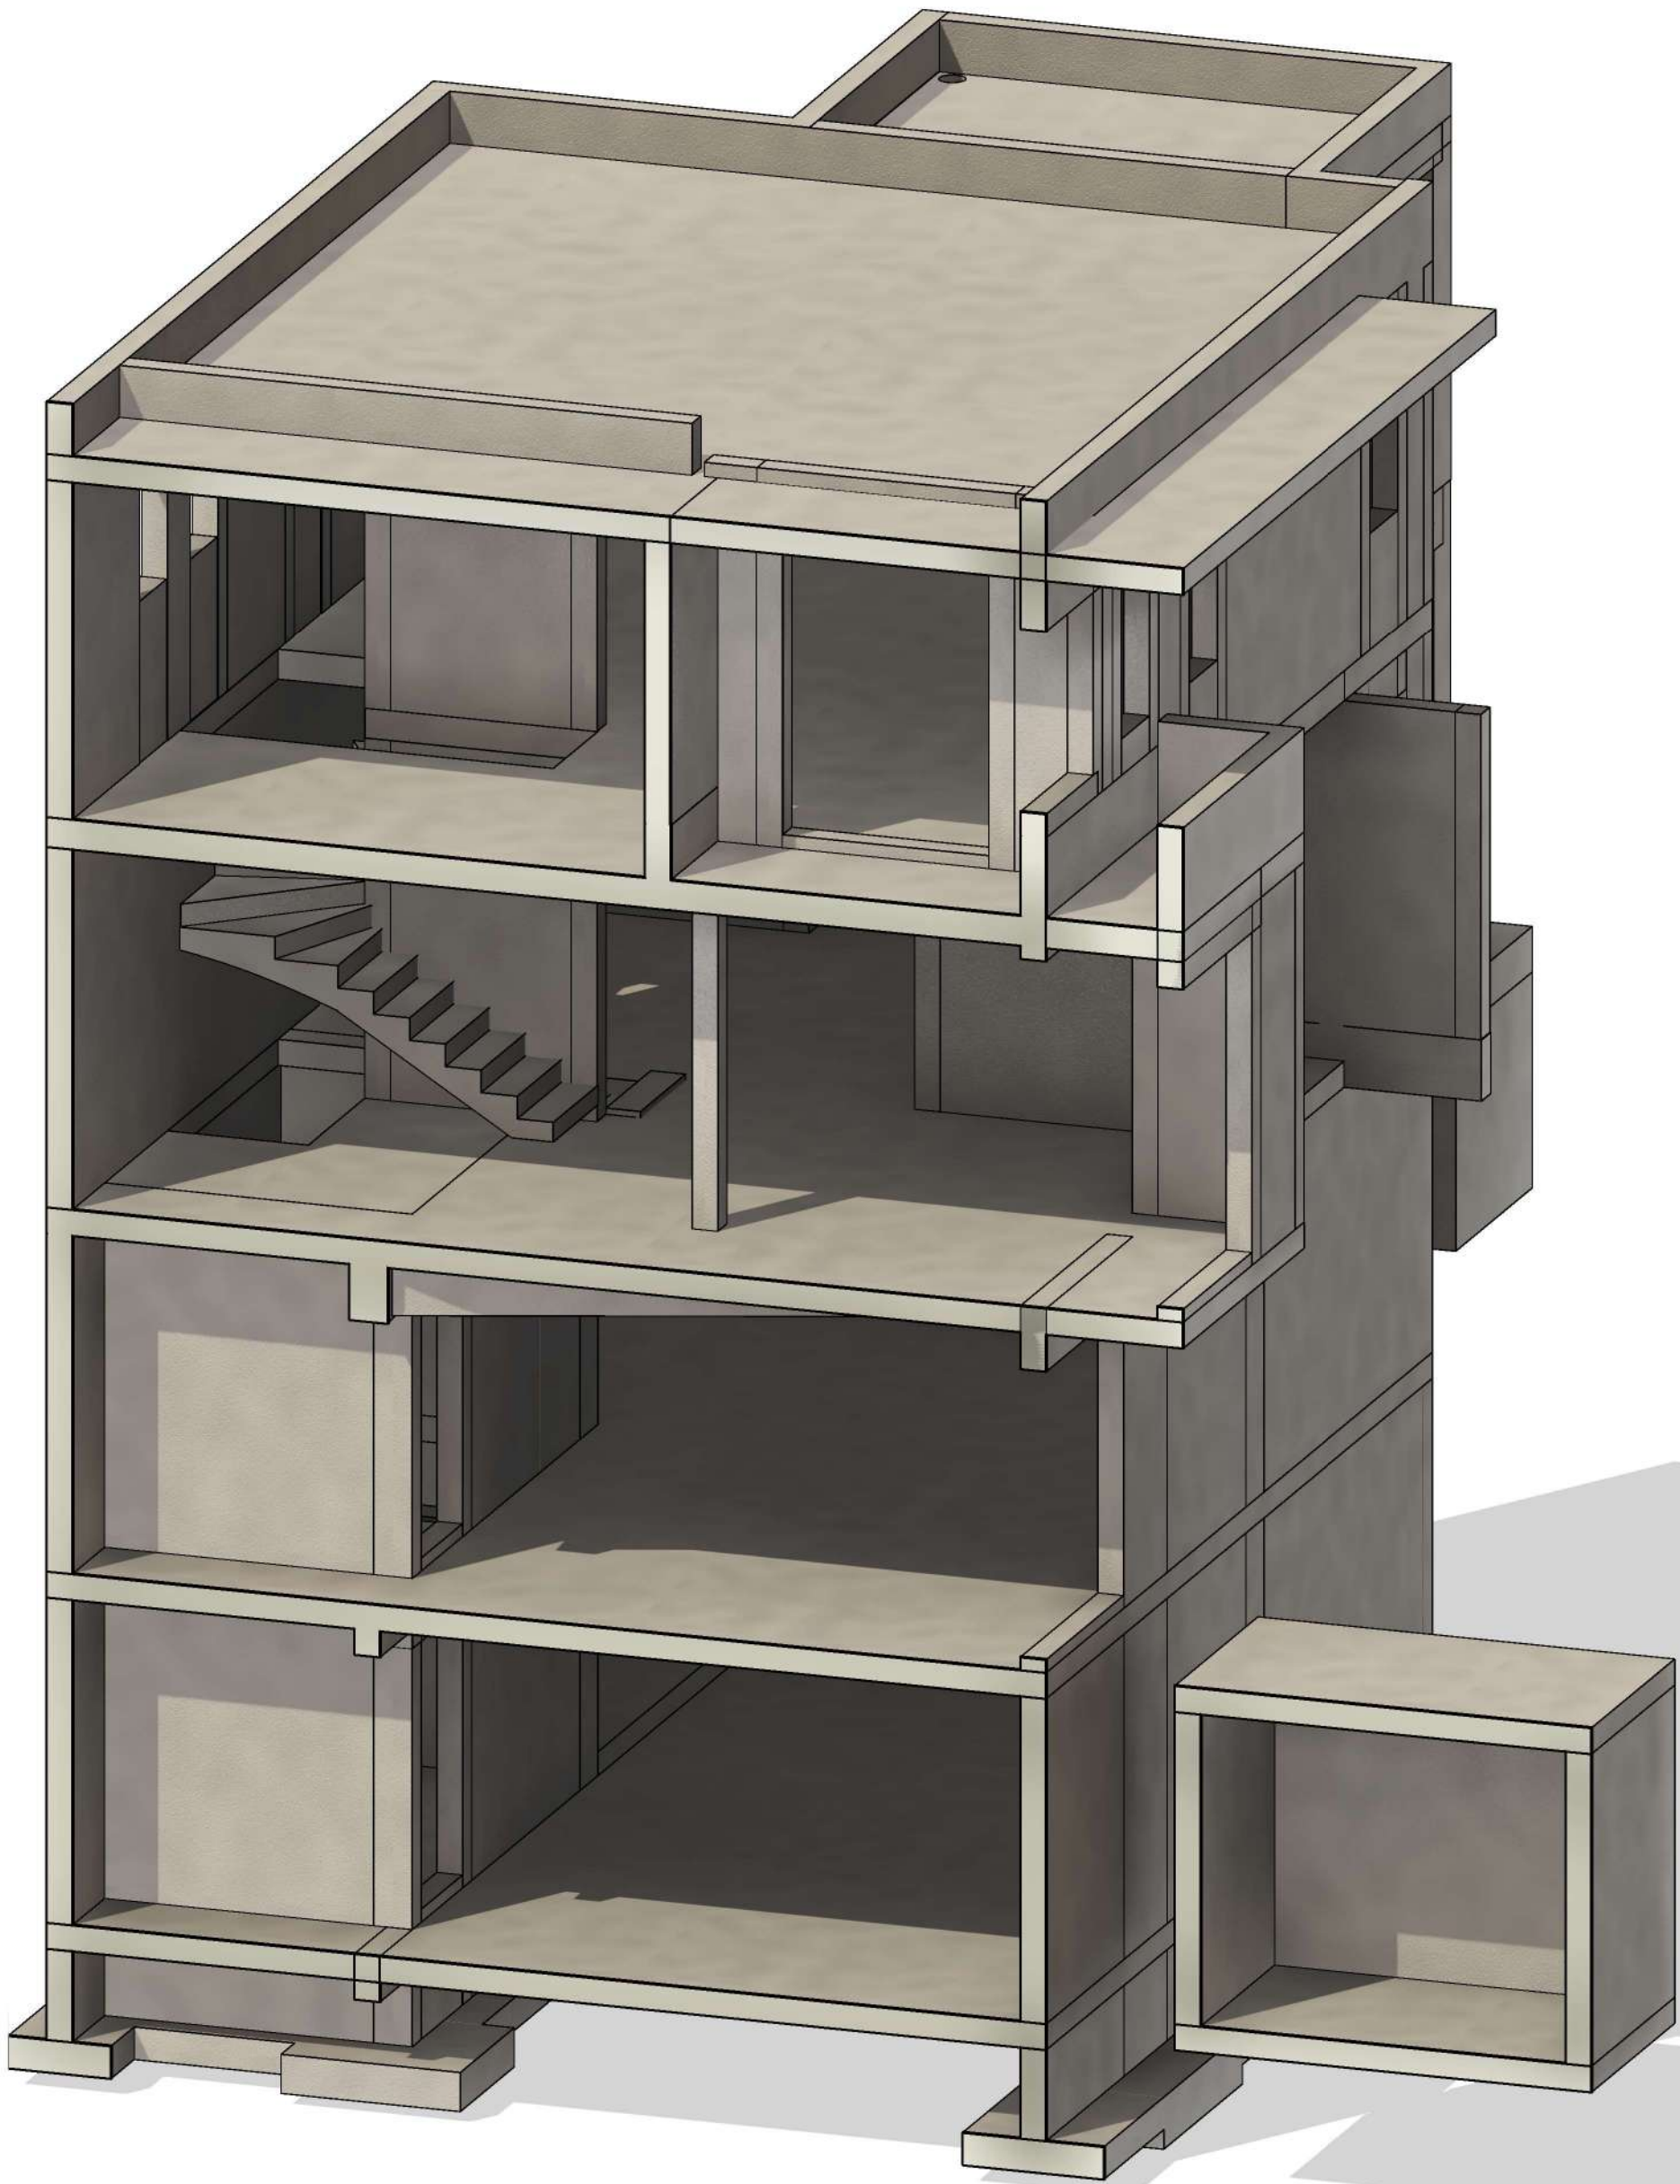


Ce plan ne peut être ni communiqué, ni reproduit de manière partielle ou totale sans l'autorisation de SMART CONCEPTION

N° Plan	Phase	Ind.	Modifications	Diffusion
P. 10	EXE	0	Première diffusion	12.06.2025
	Page: 10			

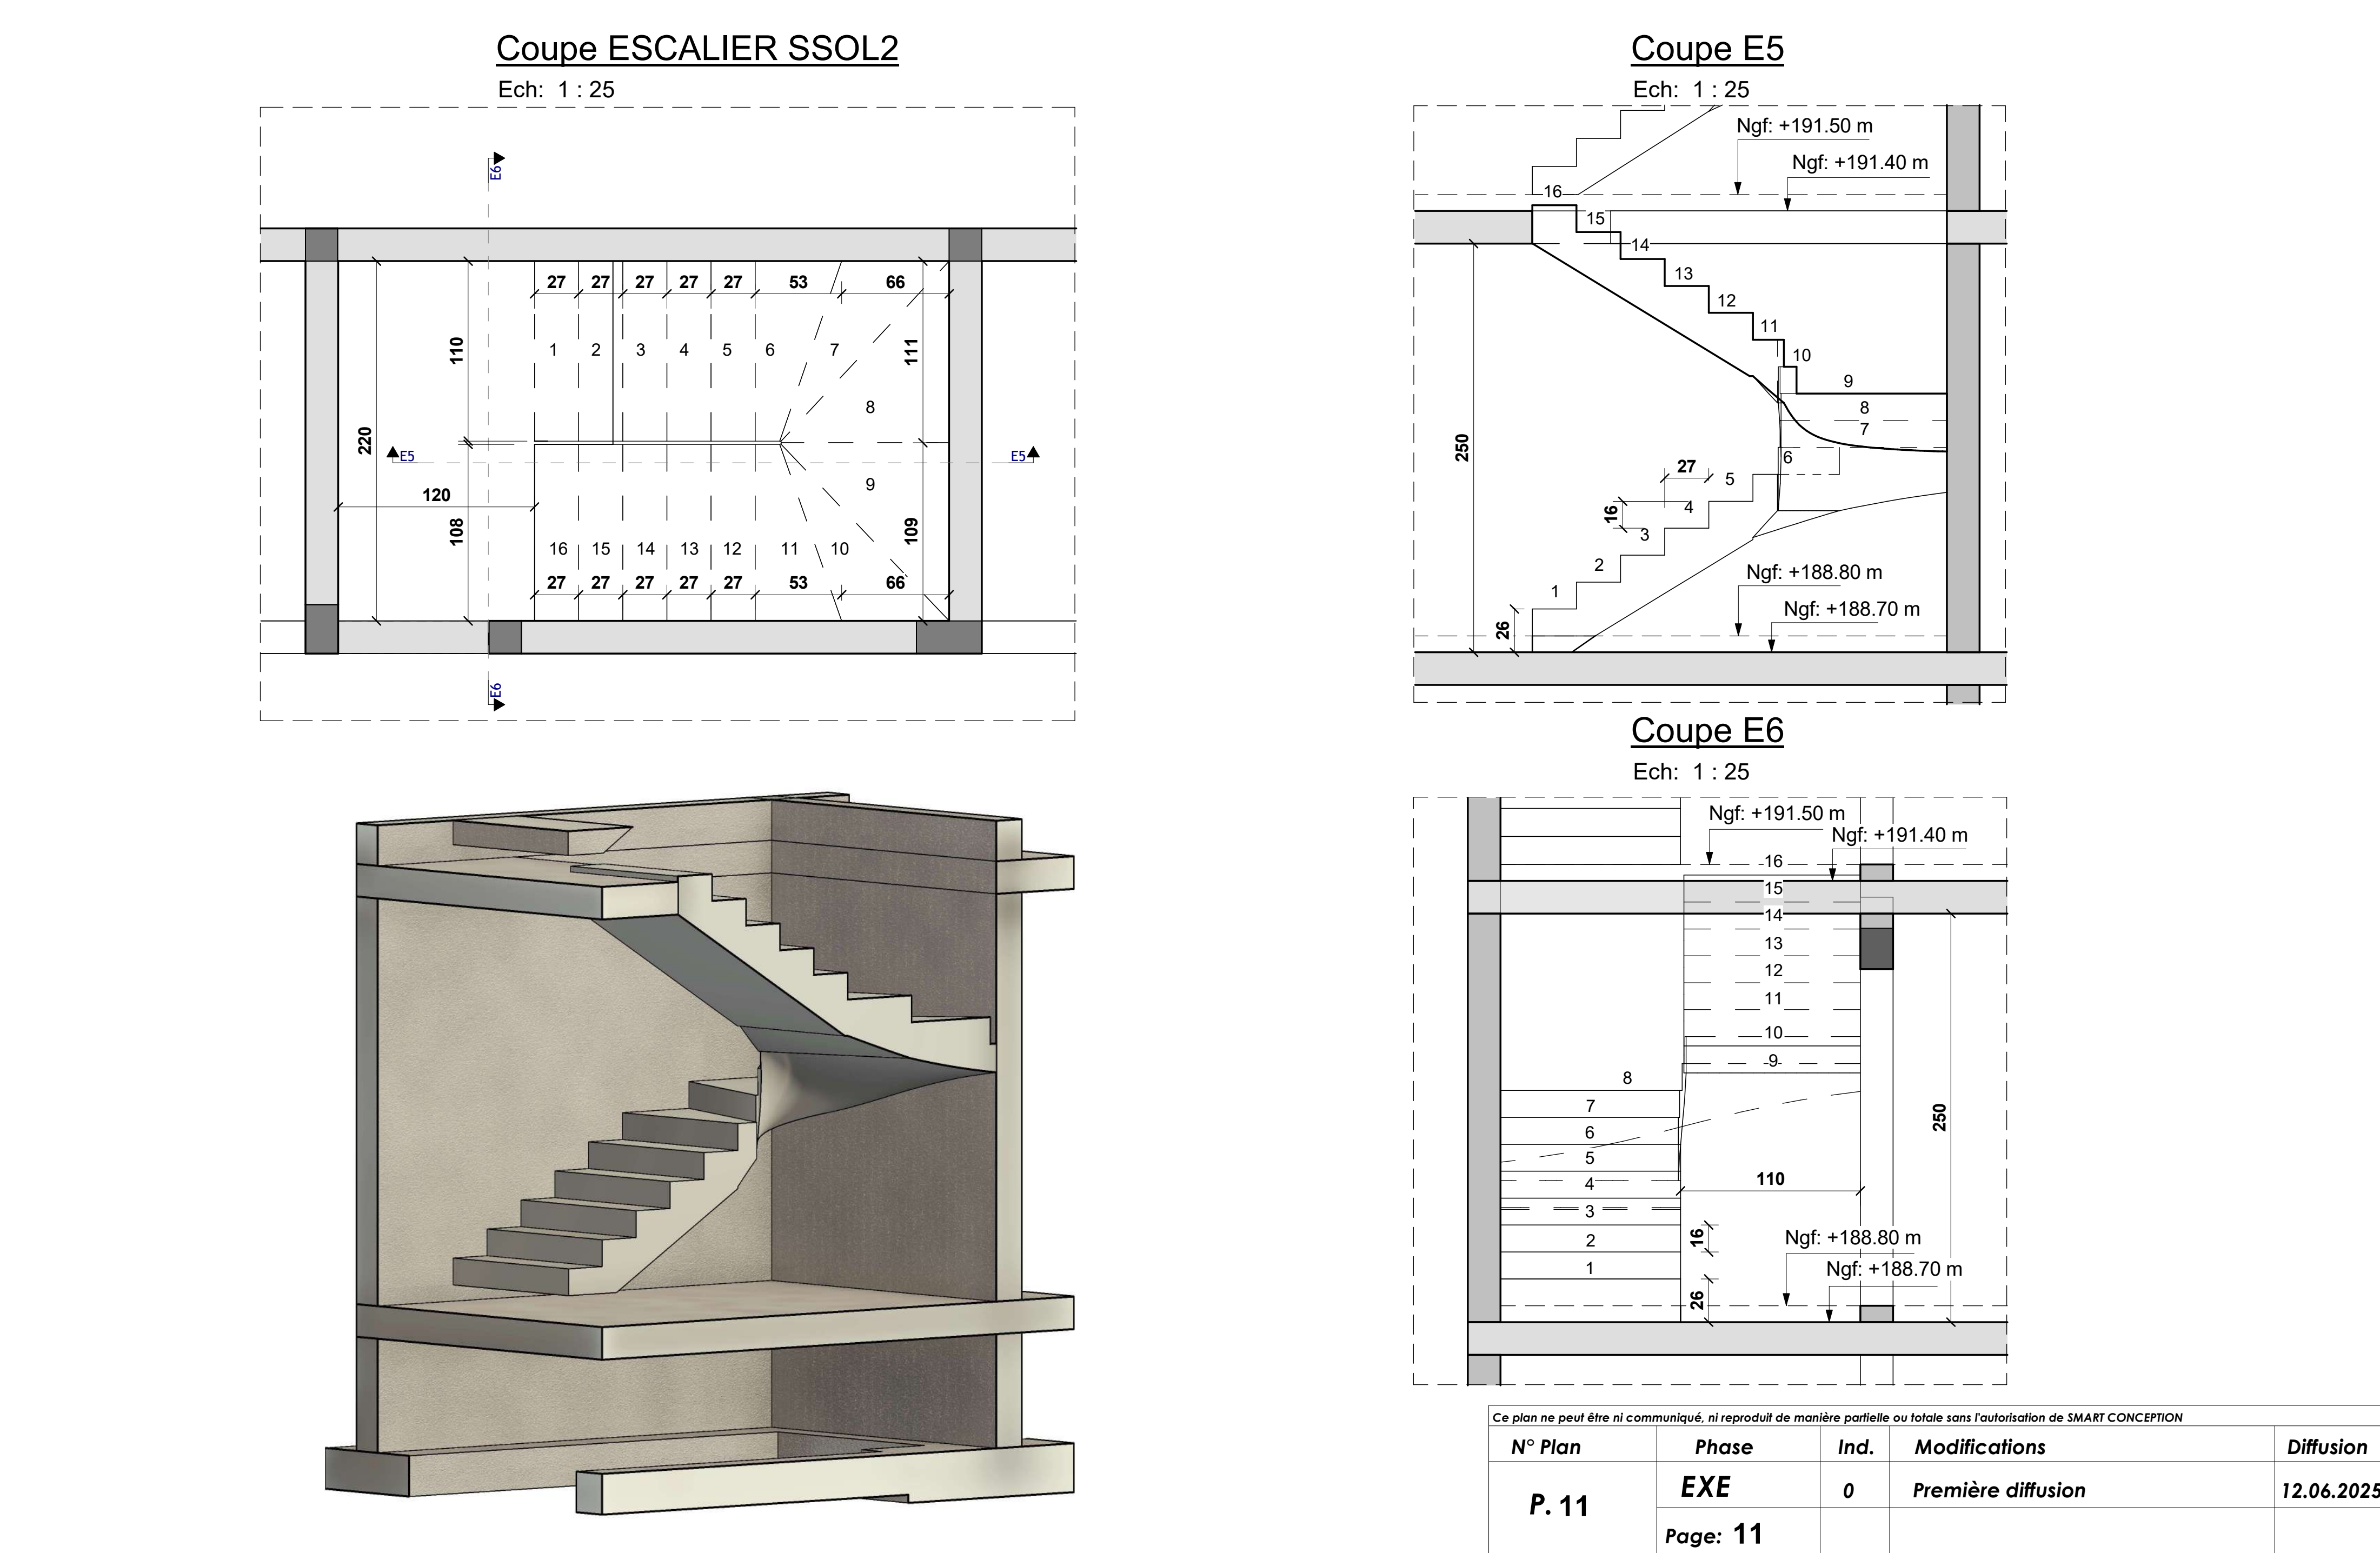


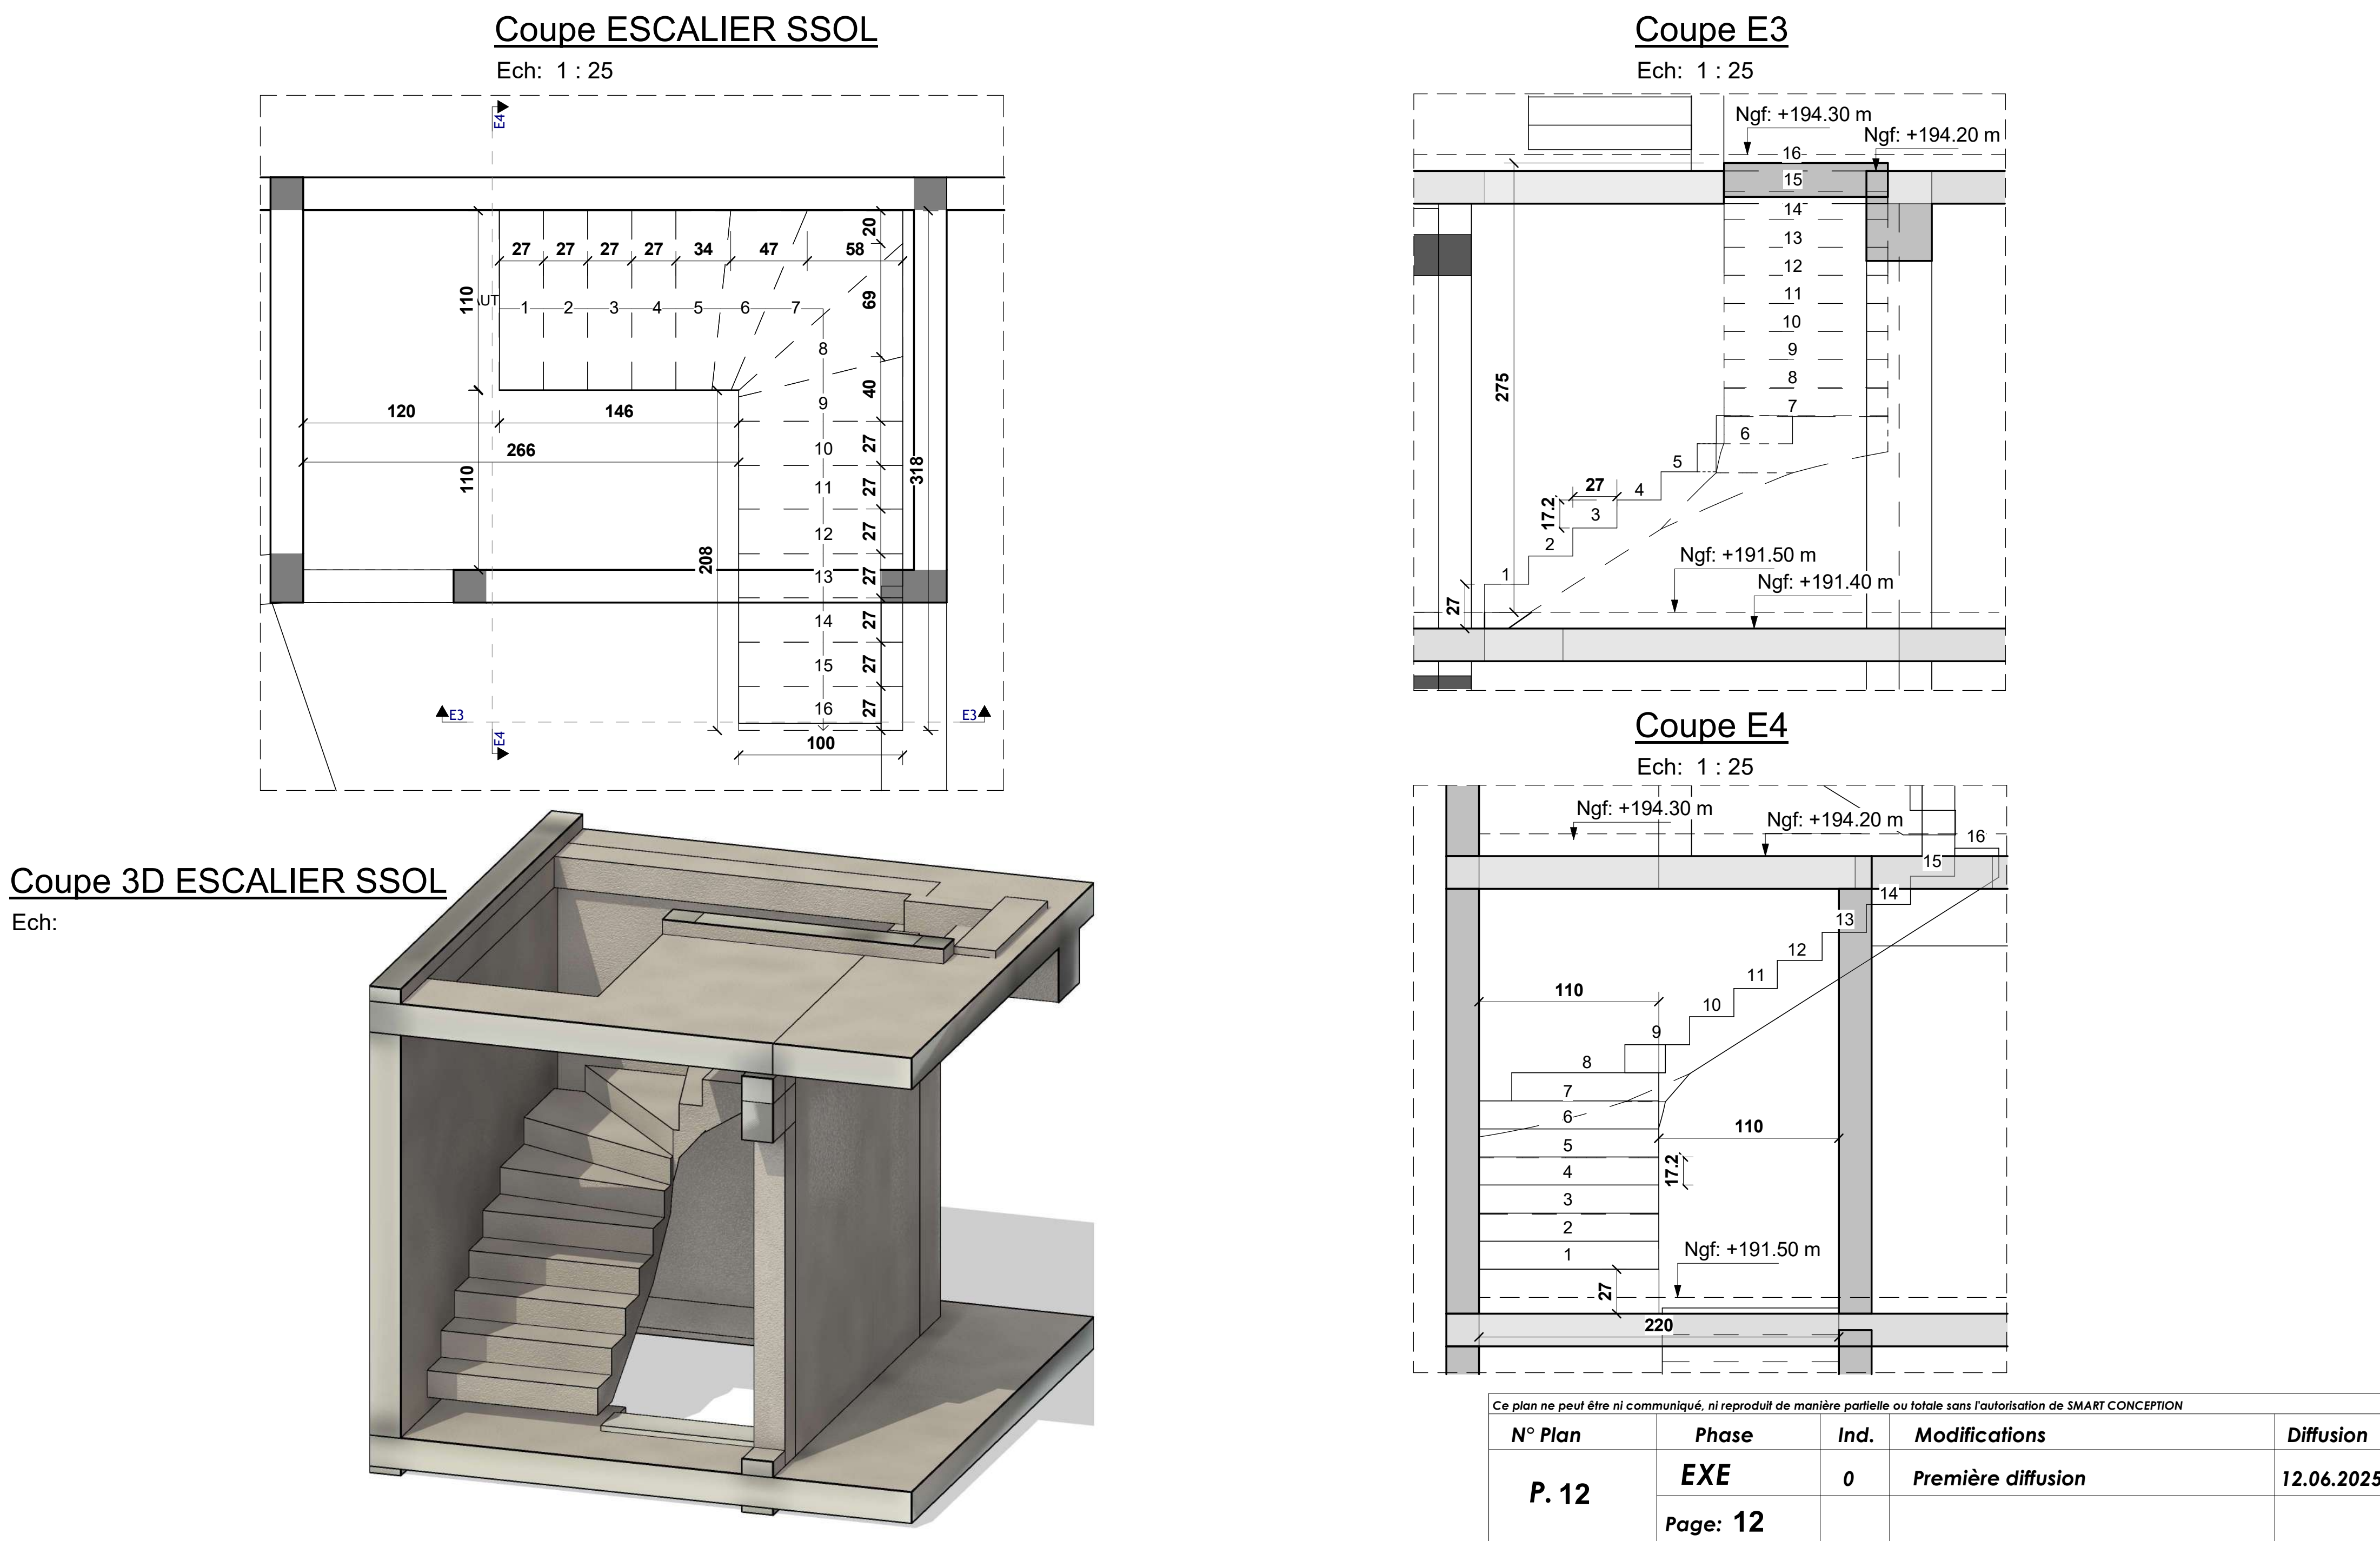

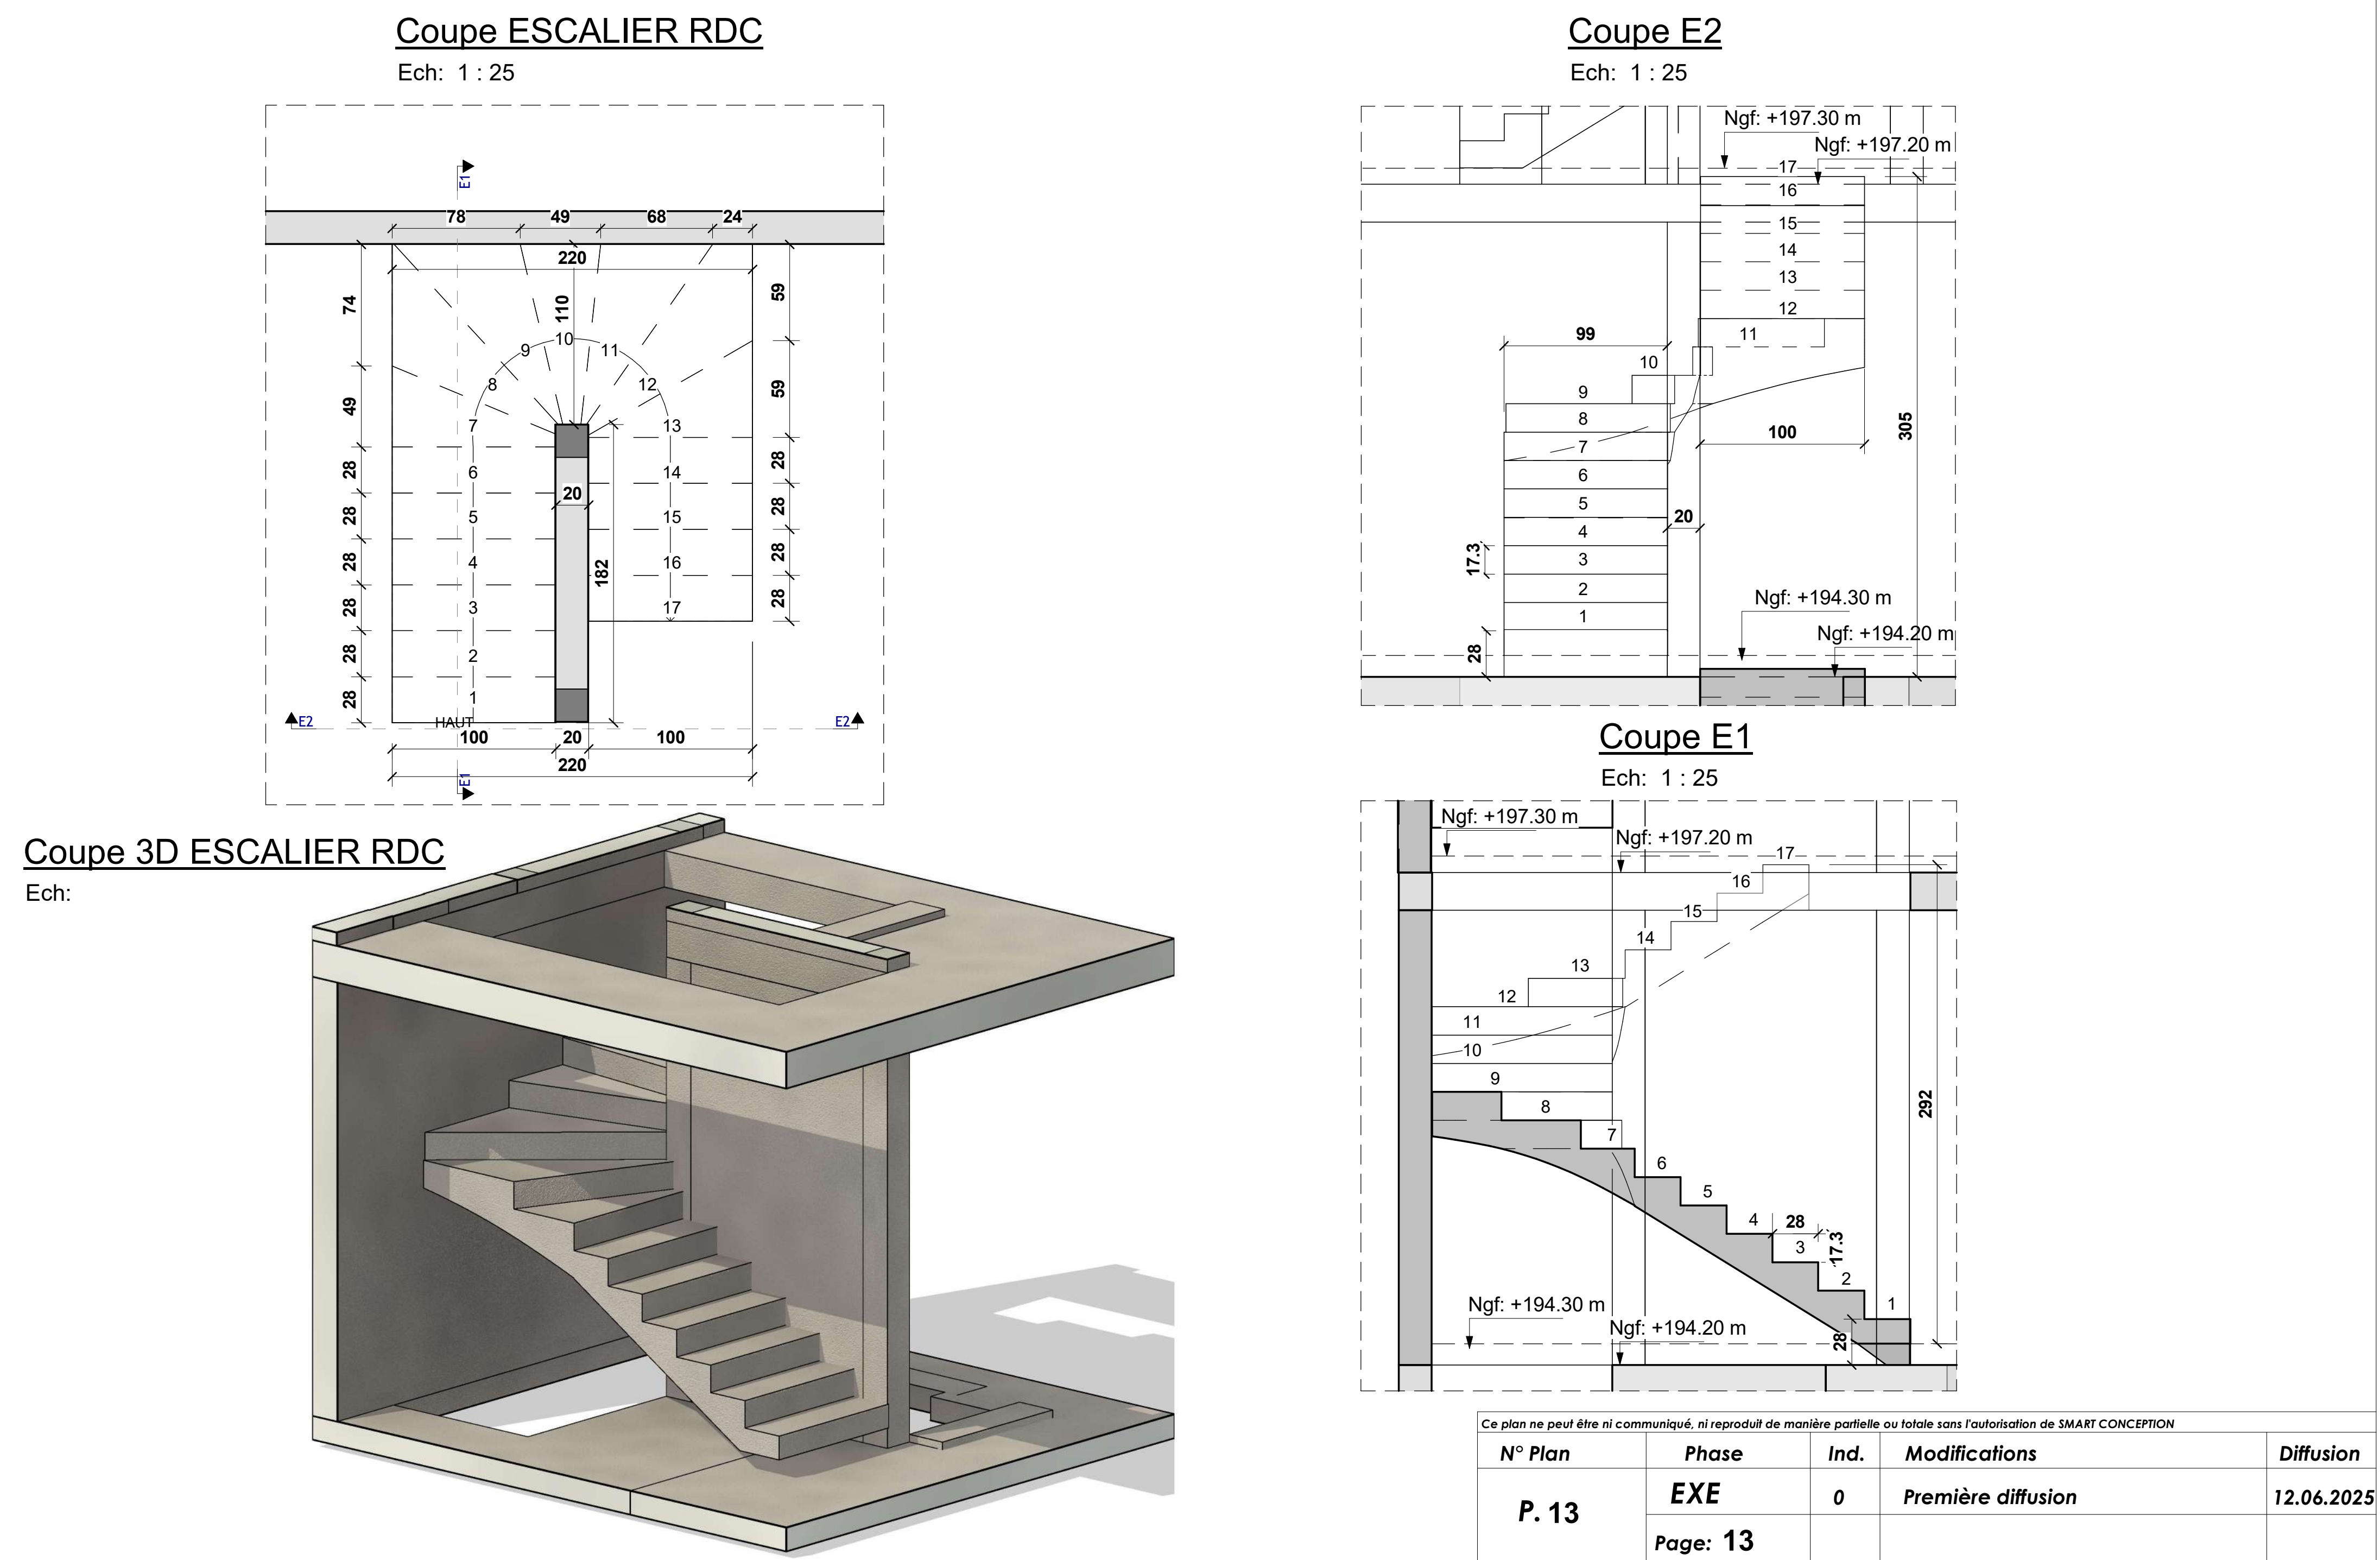


Ferraillage PISCINE NAPPE
INF+SUP

1 : 25

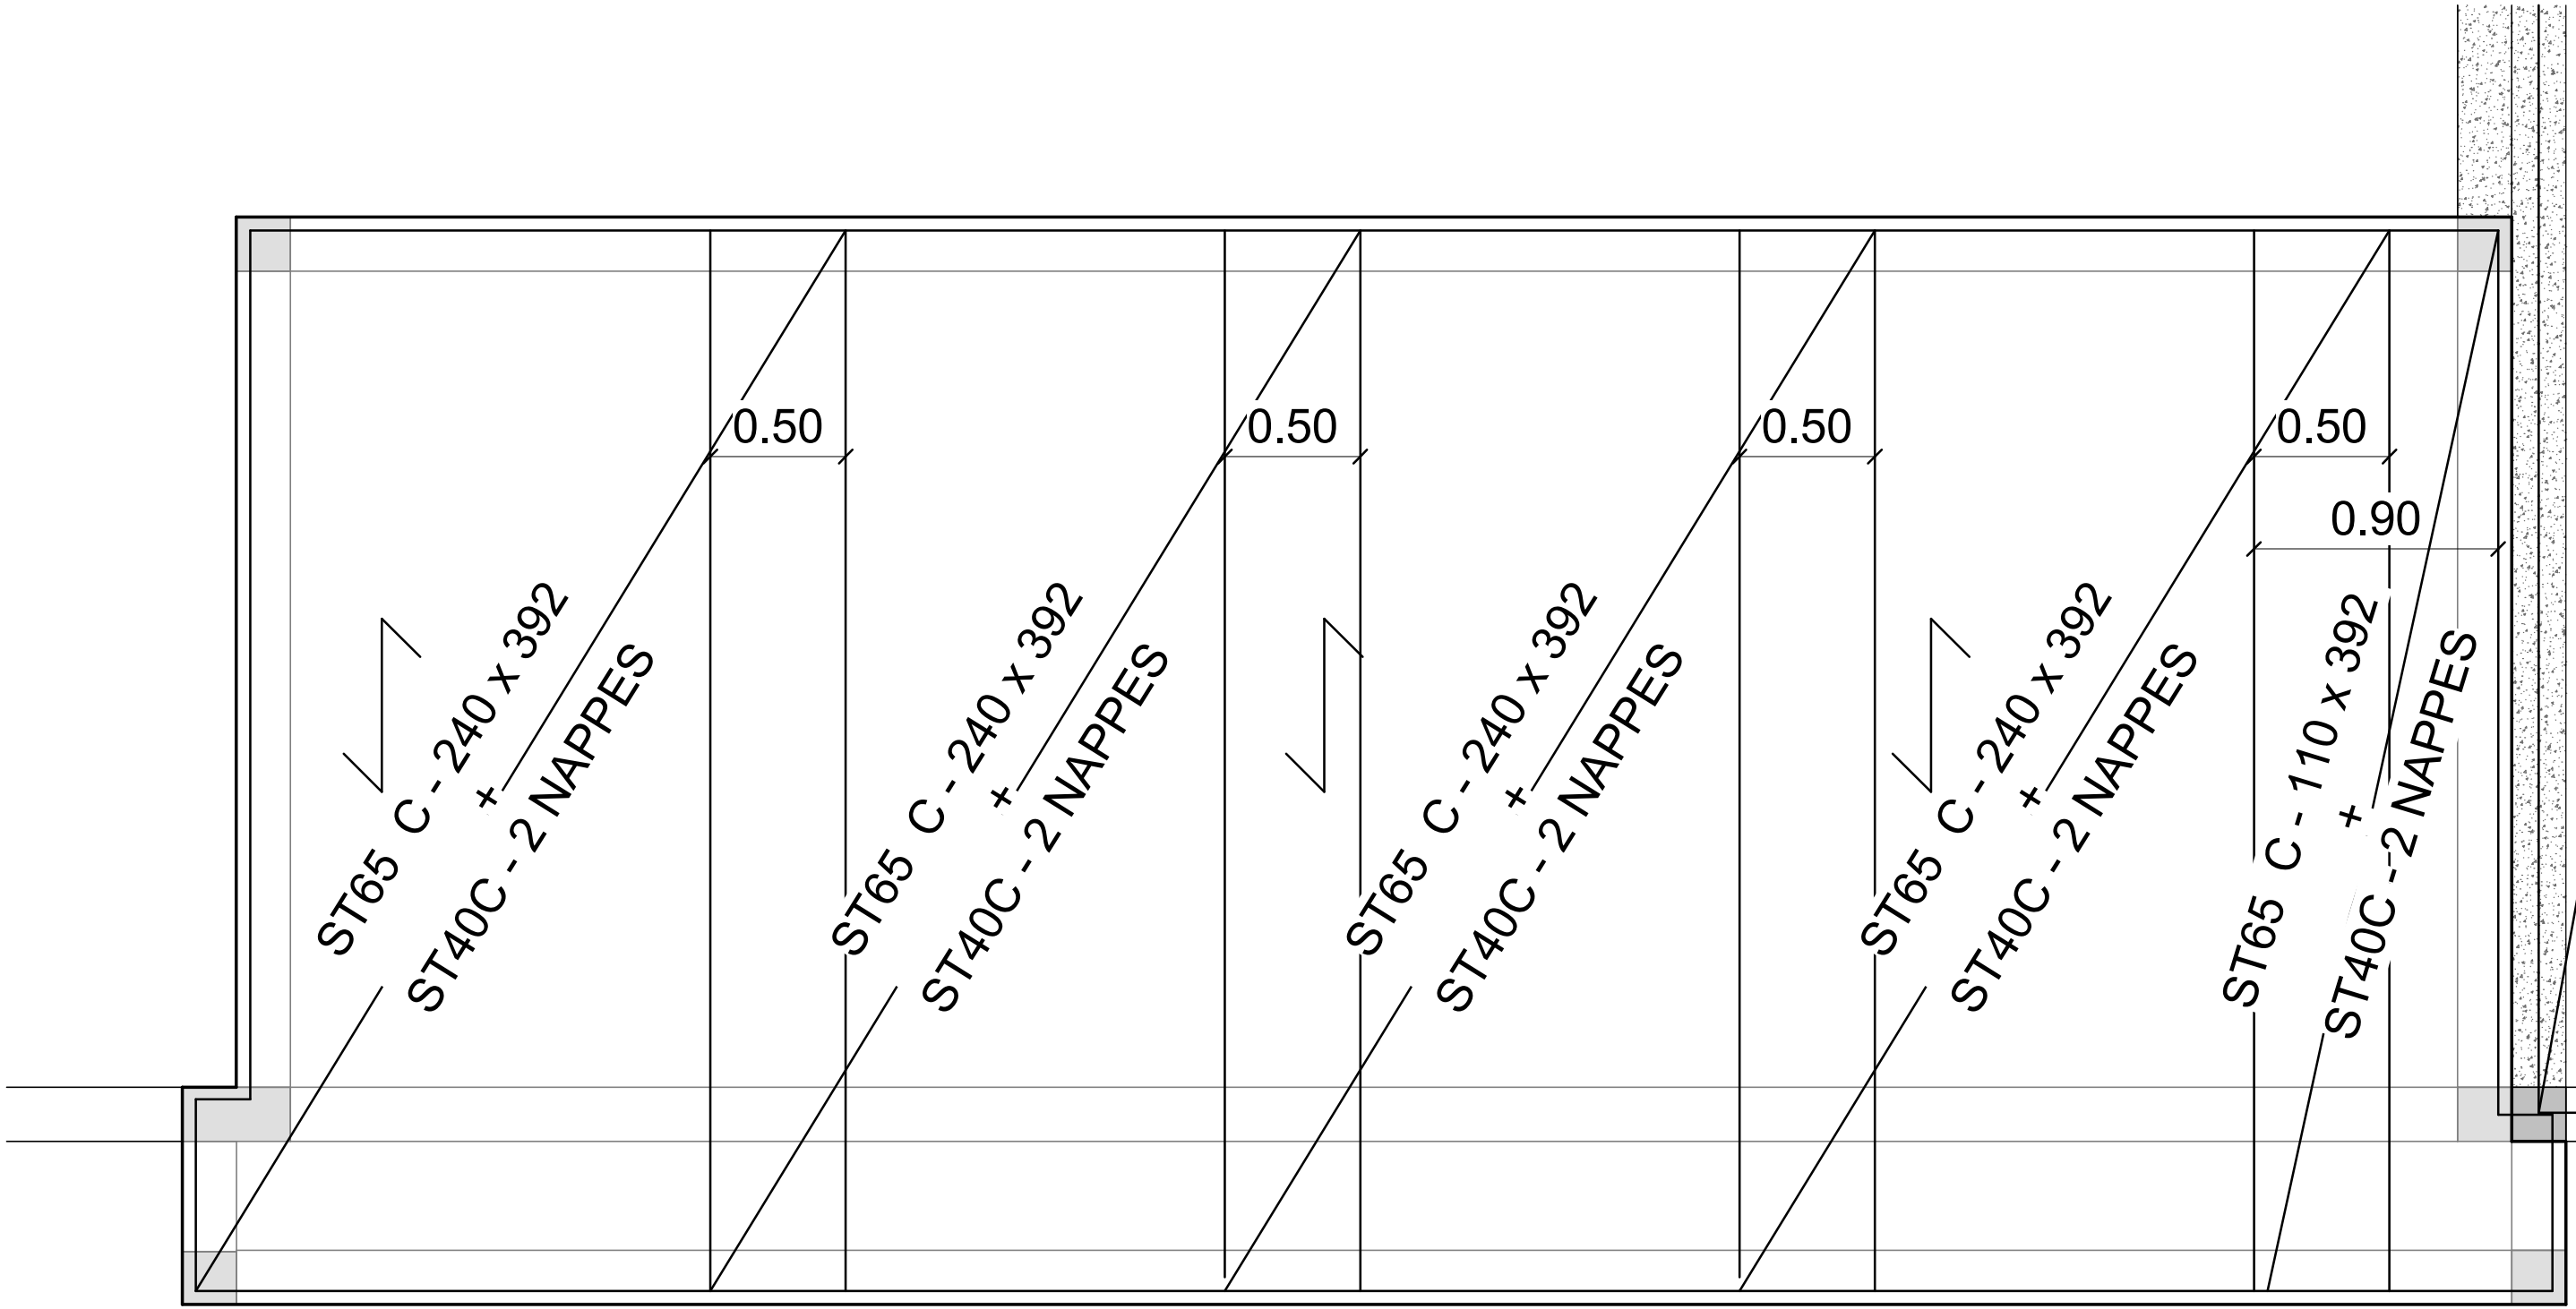


Ferraillage Bassin de rétention
NAPPE INF + SUP

1 : 25

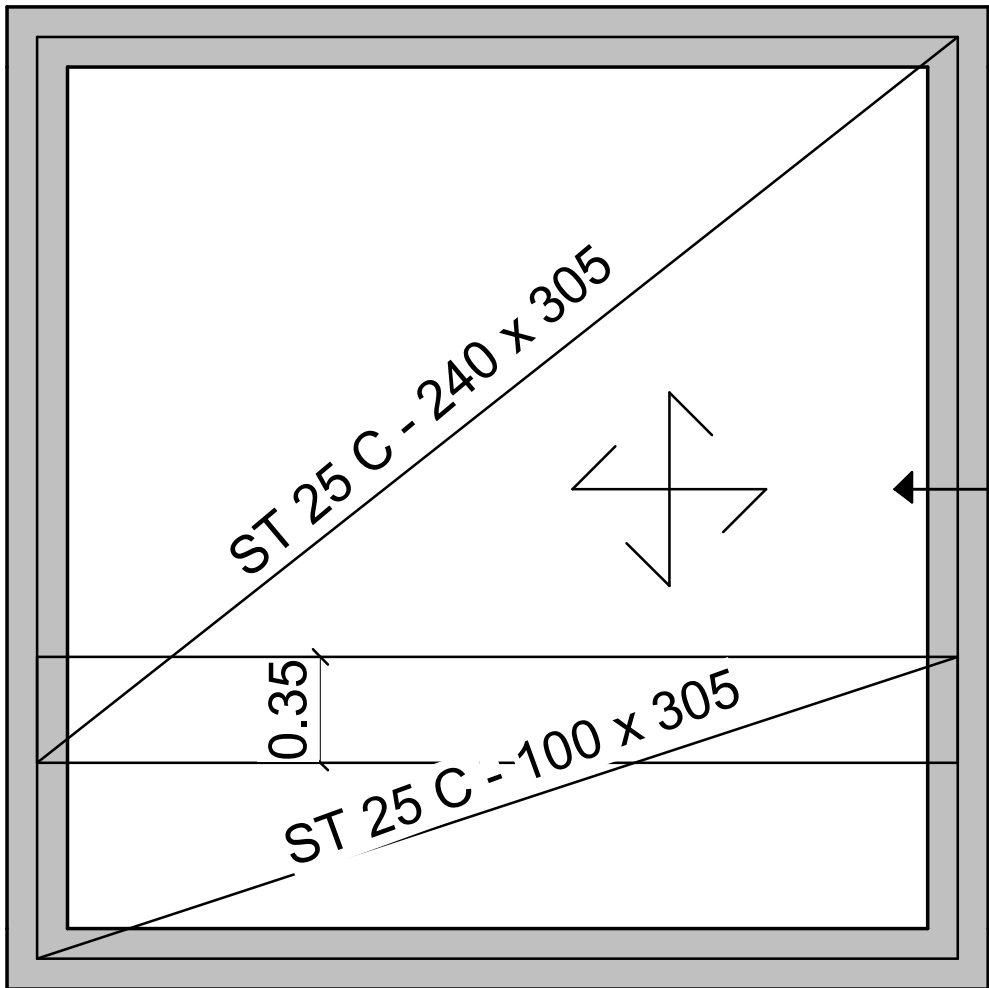


NOTA : Ferraillage pour le radier et la dalle haute

Ce plan ne peut être ni communiqué, ni reproduit de manière partielle ou totale sans l'autorisation de SMART CONCEPTION				
N° Plan	Phase	Ind.	Modifications	Diffusion
P. 14	EXE	0	Première diffusion	12.06.2025
	Page: 14			

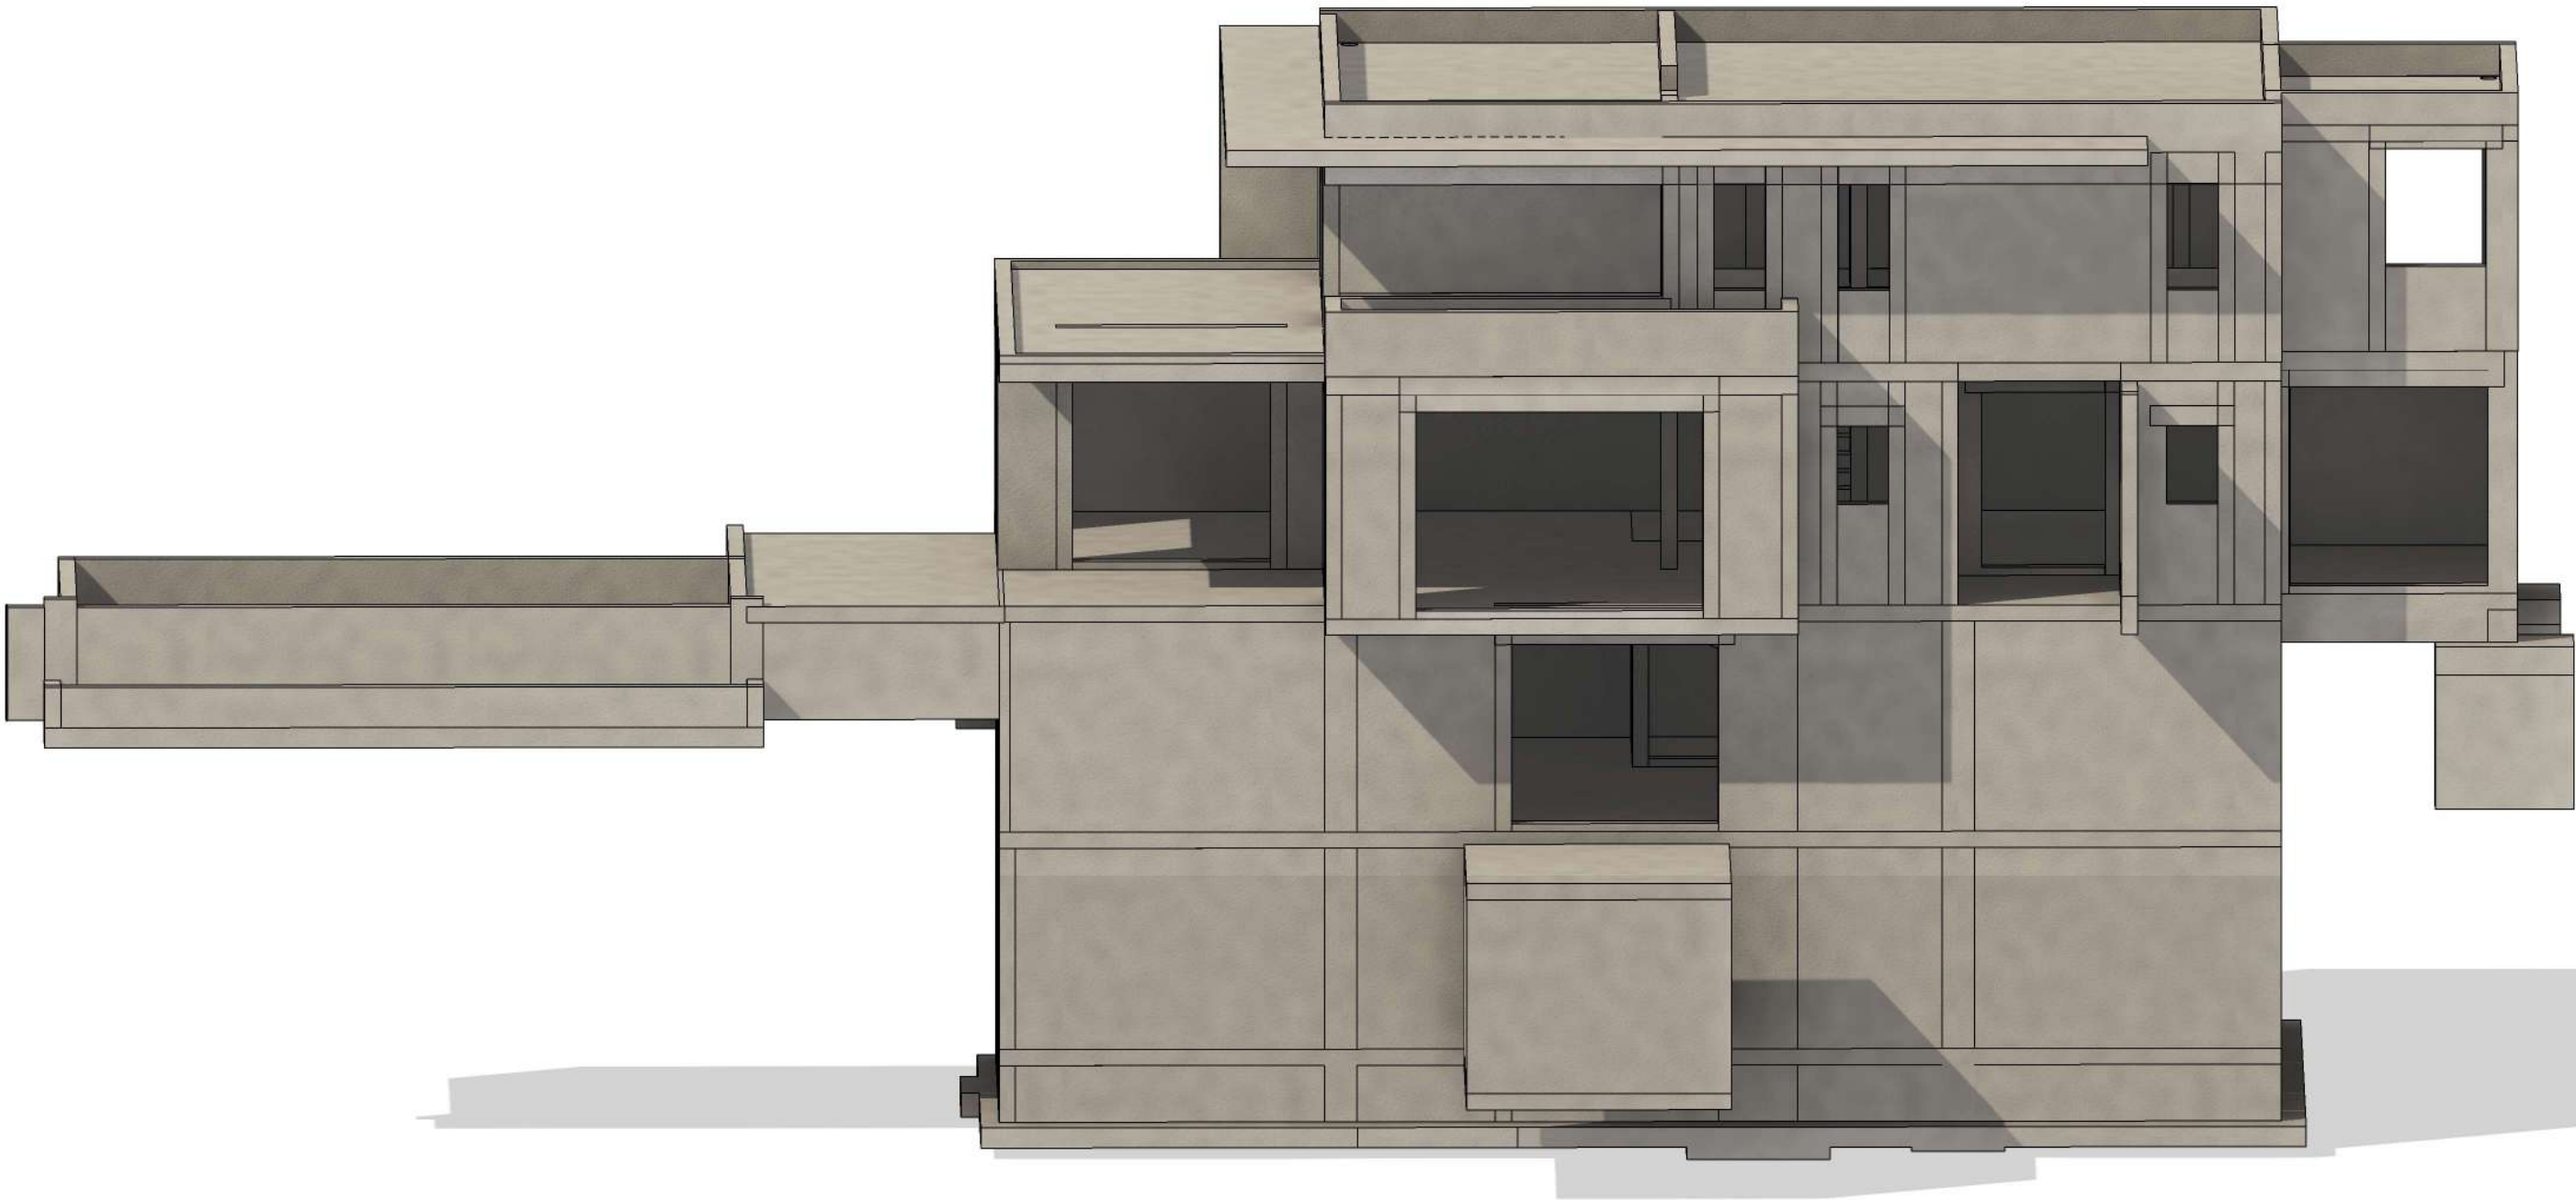


Coupe NORD

Ech:

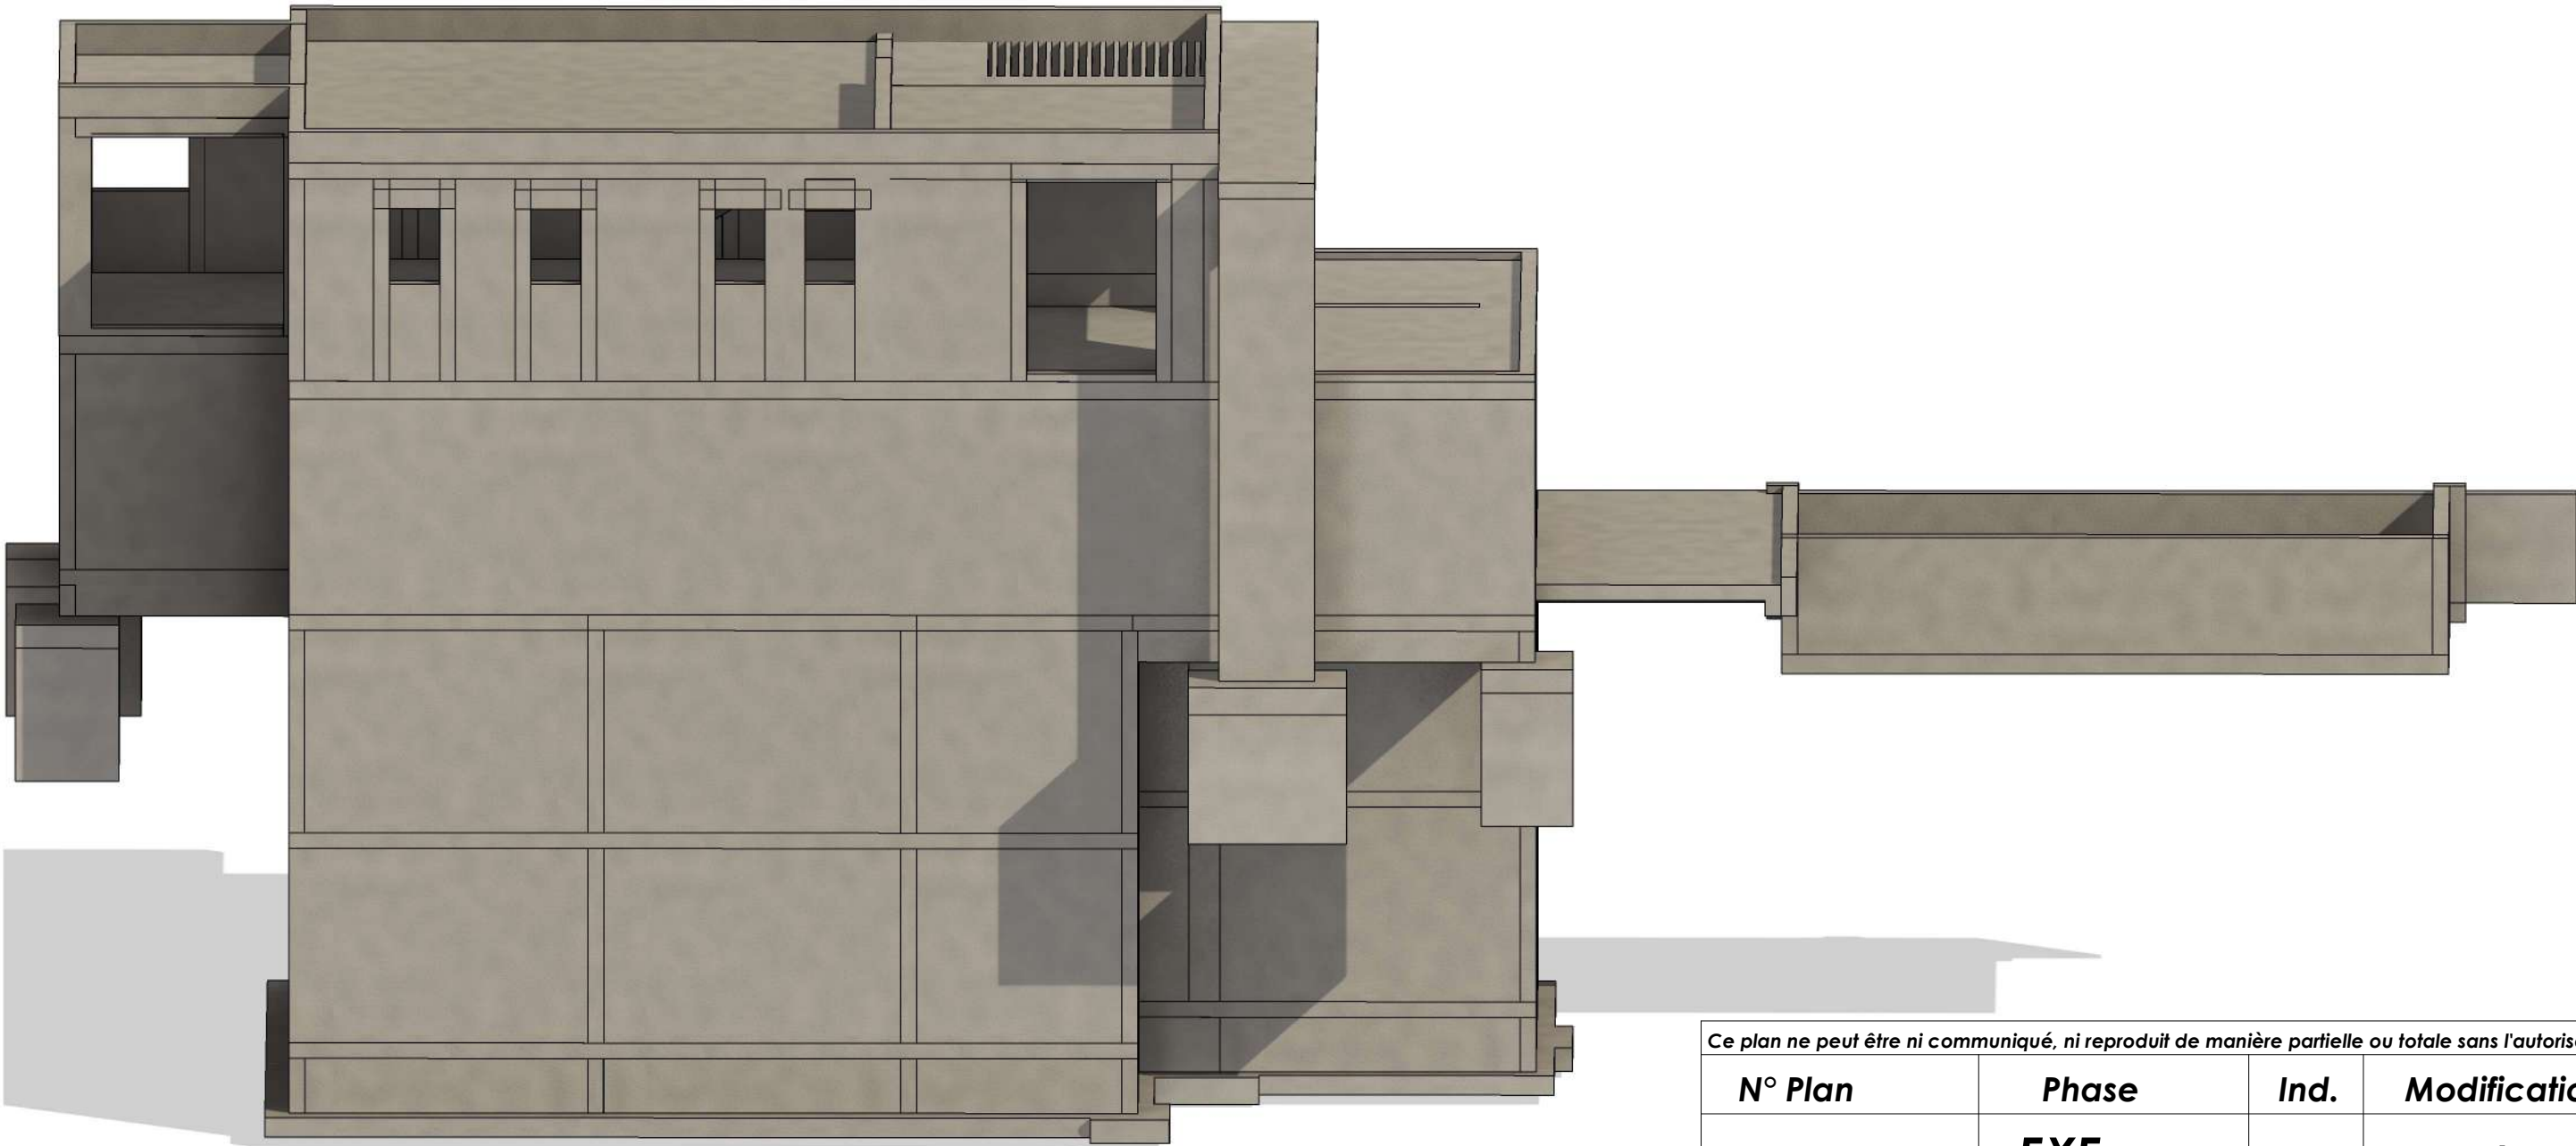


Coupe SUD

Ech:

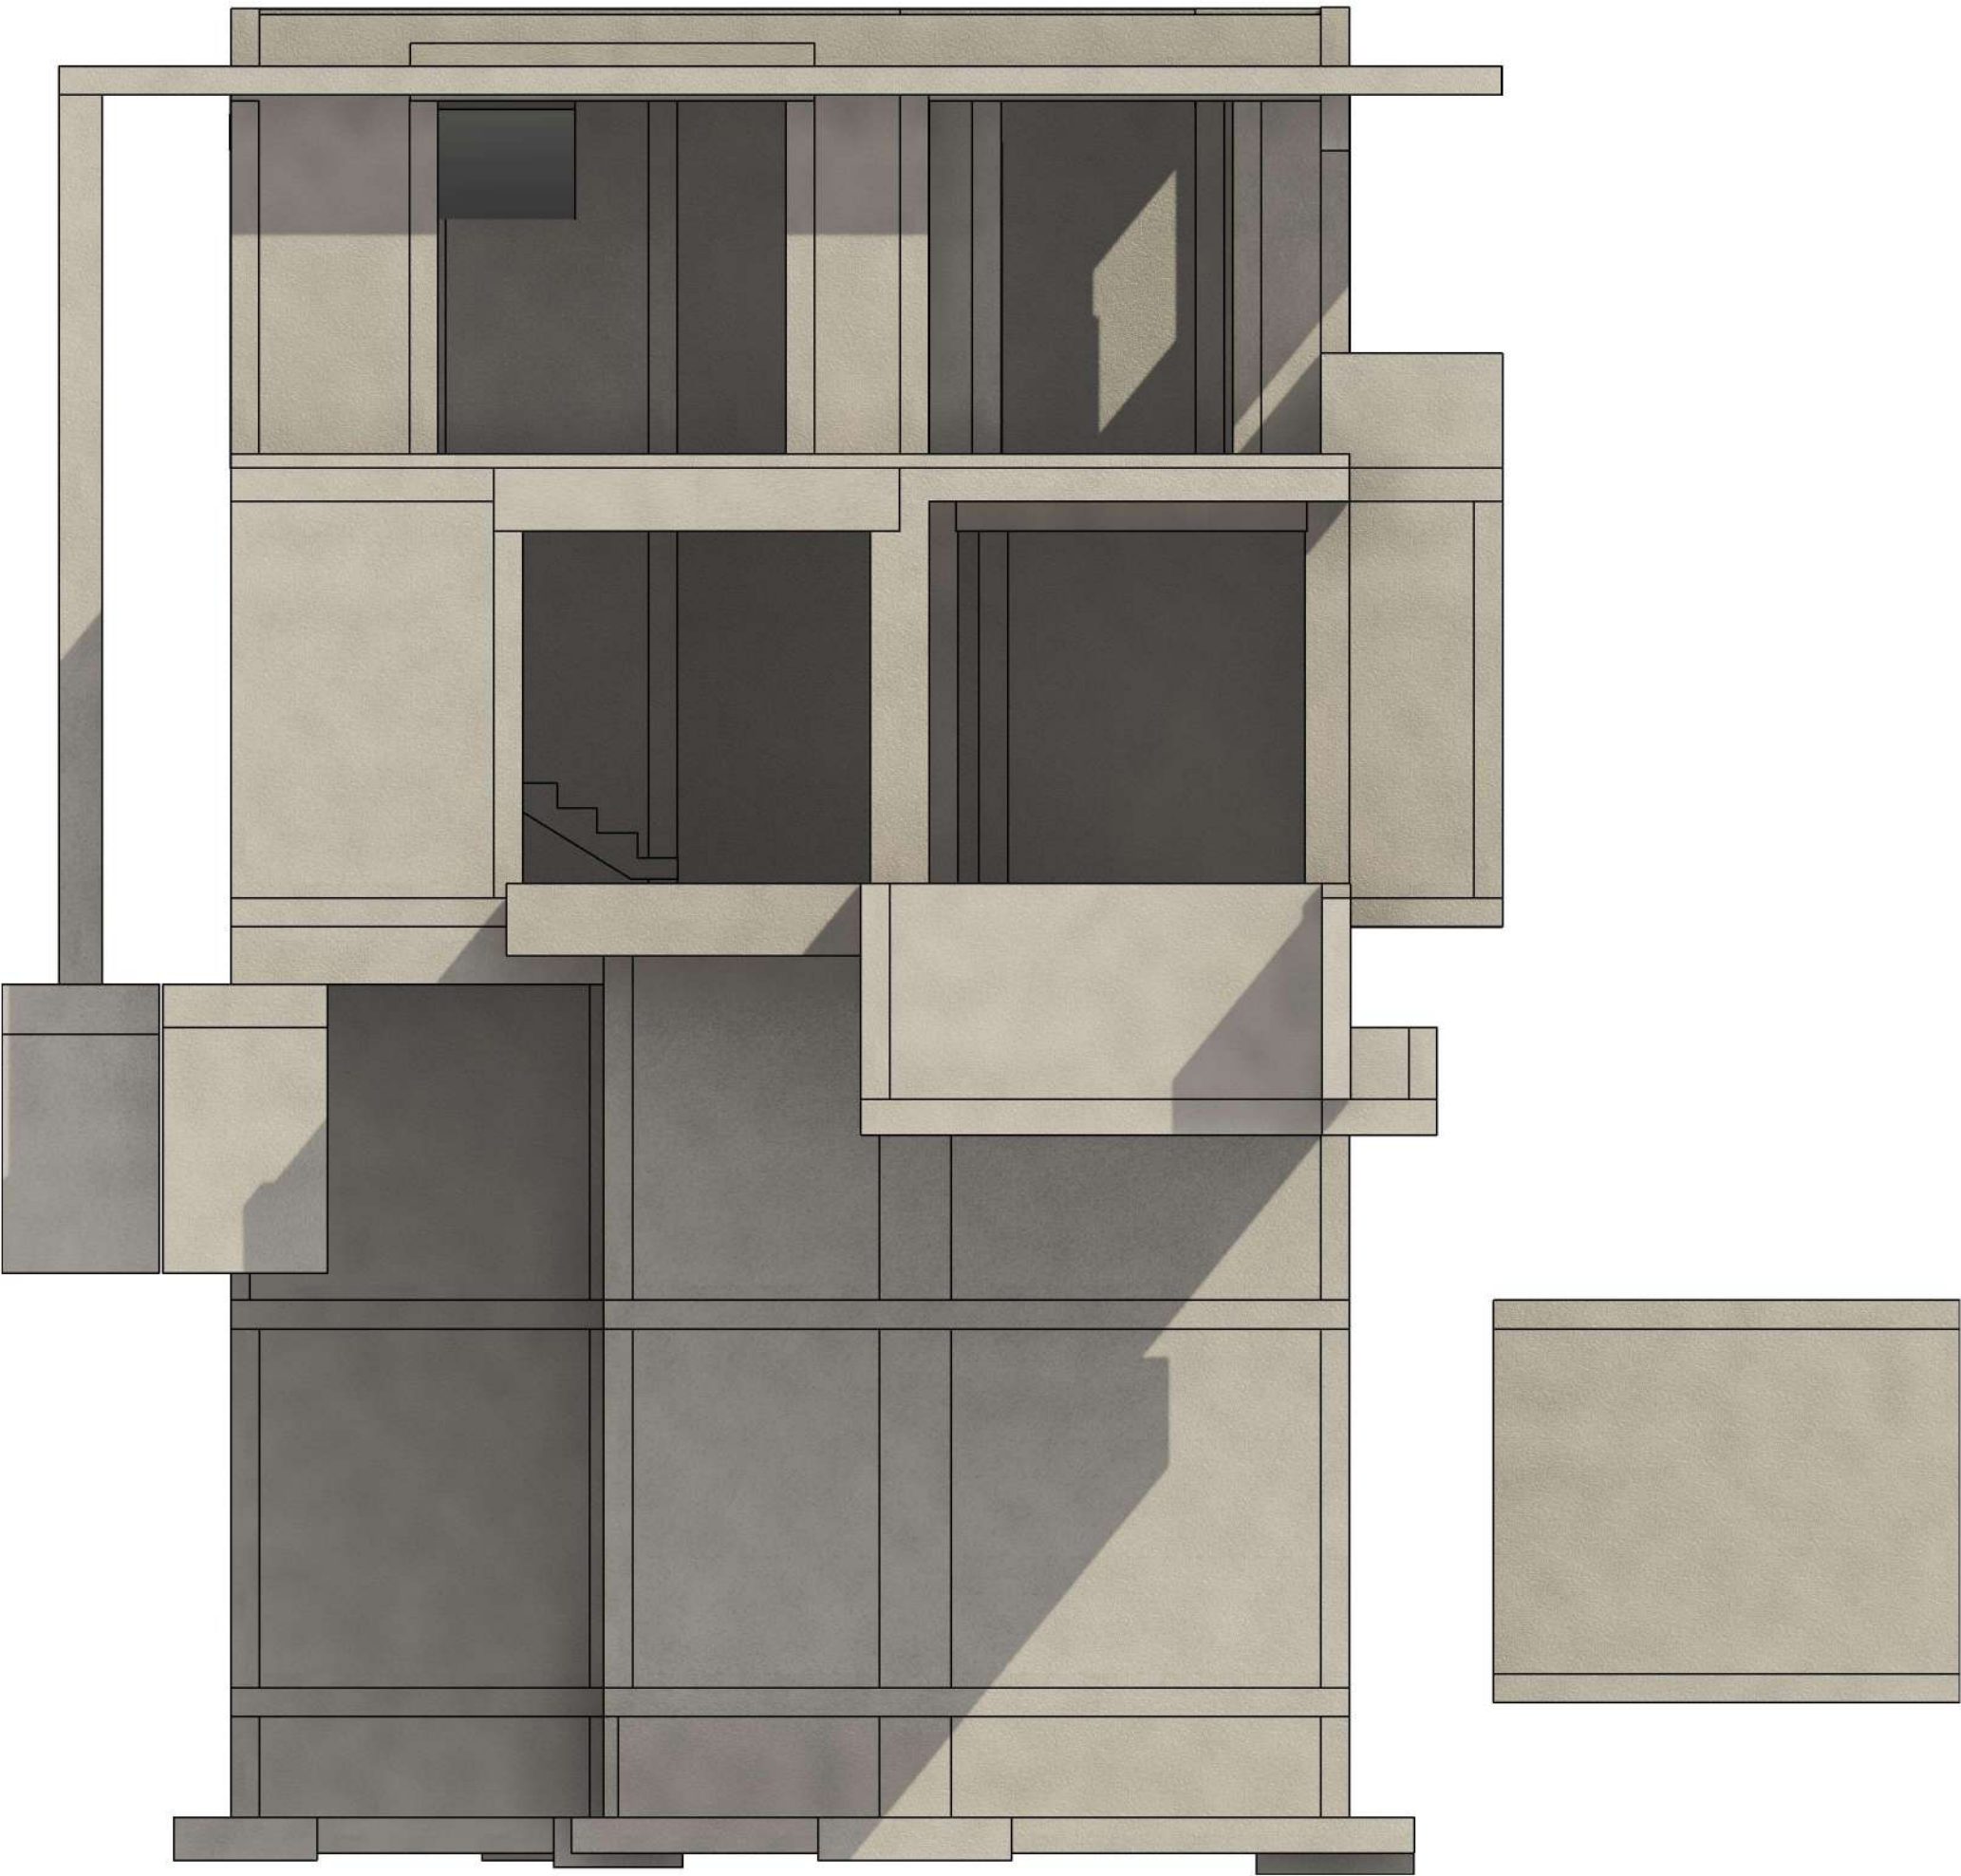

Coupe EST

Ech:

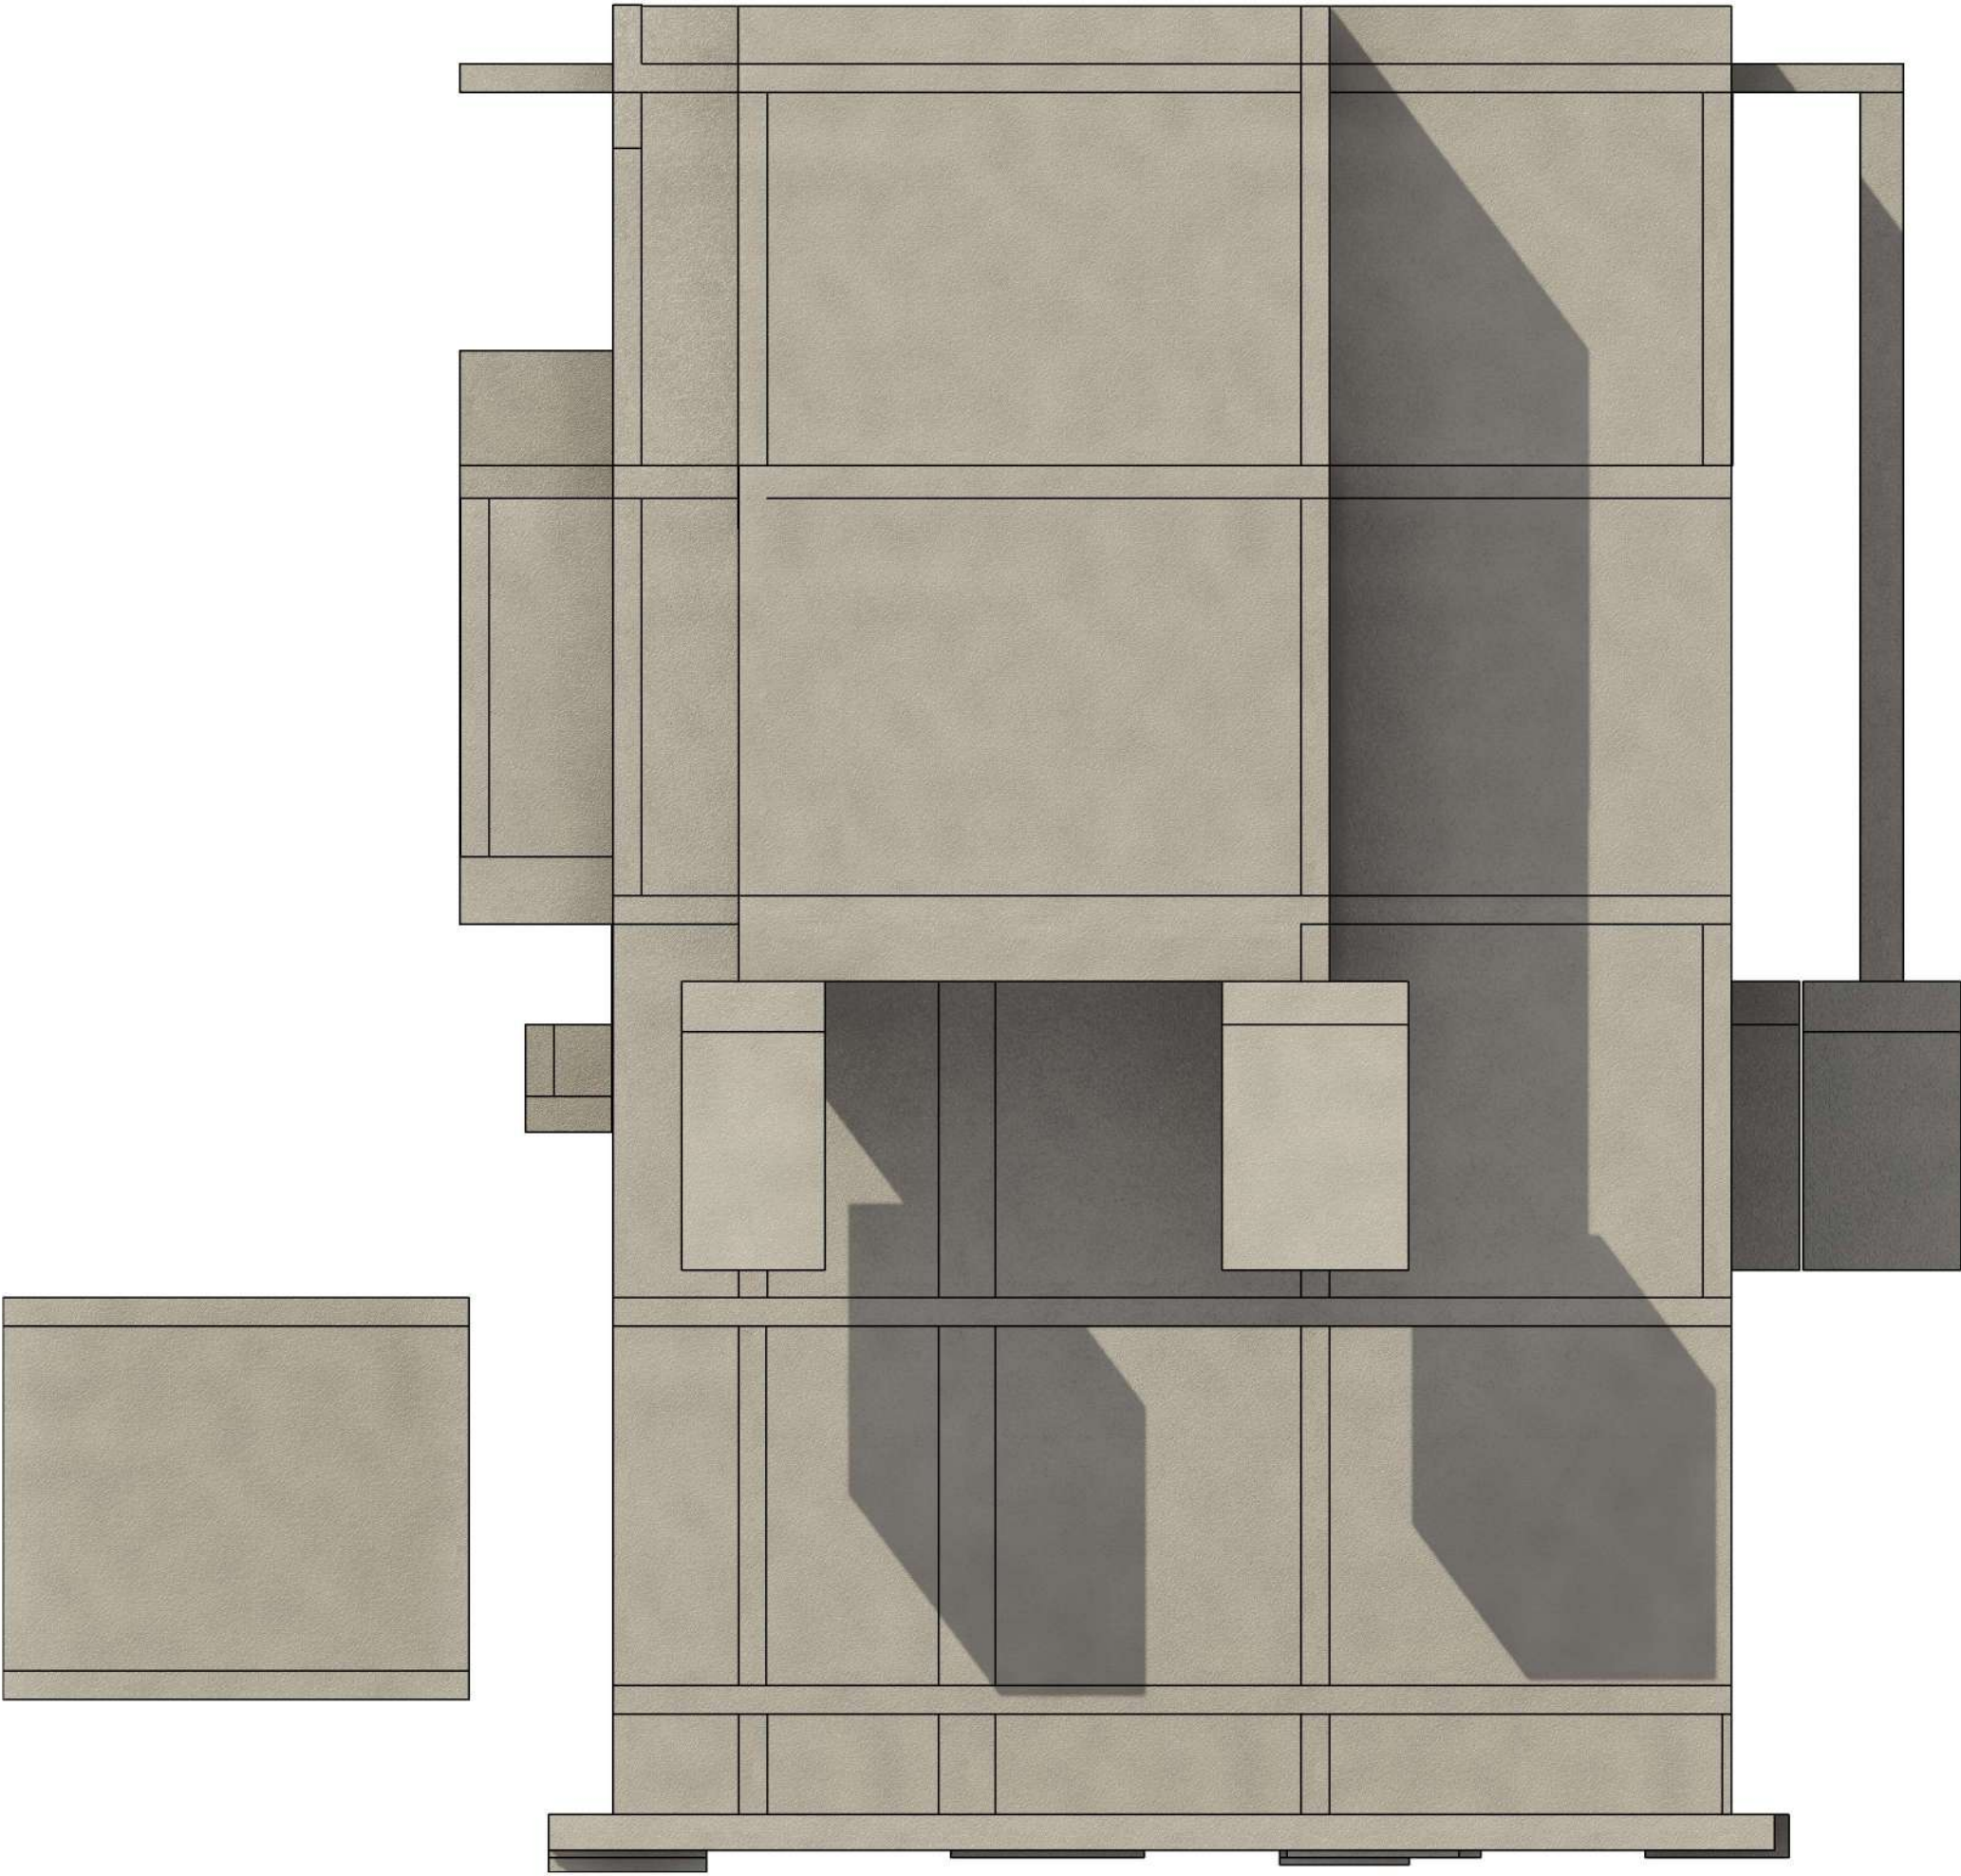

Coupe OUEST

Ech:

Ce plan ne peut être ni communiqué, ni reproduit de manière partielle ou totale sans l'autorisation de SMART CONCEPTION				
N° Plan	Phase	Ind.	Modifications	Diffusion
P. 16	EXE	0	Première diffusion	12.06.2025
	Page: 16			

